




PIAZZALE "VALDO FUSI"
CENTRO SERVIZIO CLIENTI PARCHEGGI
VIA CAVOUR, 25-25B - TORINO

SITUAZIONE ATTUALE

PIANTA PIANO TERRENO

COD. ELABORATO													<div>S</div> <div>A</div> <div>U</div> <div>V</div> <div>F</div>			-			<div>E</div> <div>S</div>		-			<div>D</div> <div>S</div>		-			<div>4</div> <div>3</div> <div>2</div> <div>5</div> <div>8</div>					-			<div>0</div> <div>0</div>		-			<div>01</div> <div>01</div>		SCALA 1:50		FORMATO ELABORATO 400X740 mm	
REV.		DATA		MOTIVO DELL'EMISSIONE													ESEGUITO		CONTROLLO		APPROVATO																										
00		10/2009		EMISSIONE													MESSINA		BONO		CAPPELLATO																										
																	POSIZIONE ARCHIVIO																														

DIVISIONE INFRASTRUTTURE

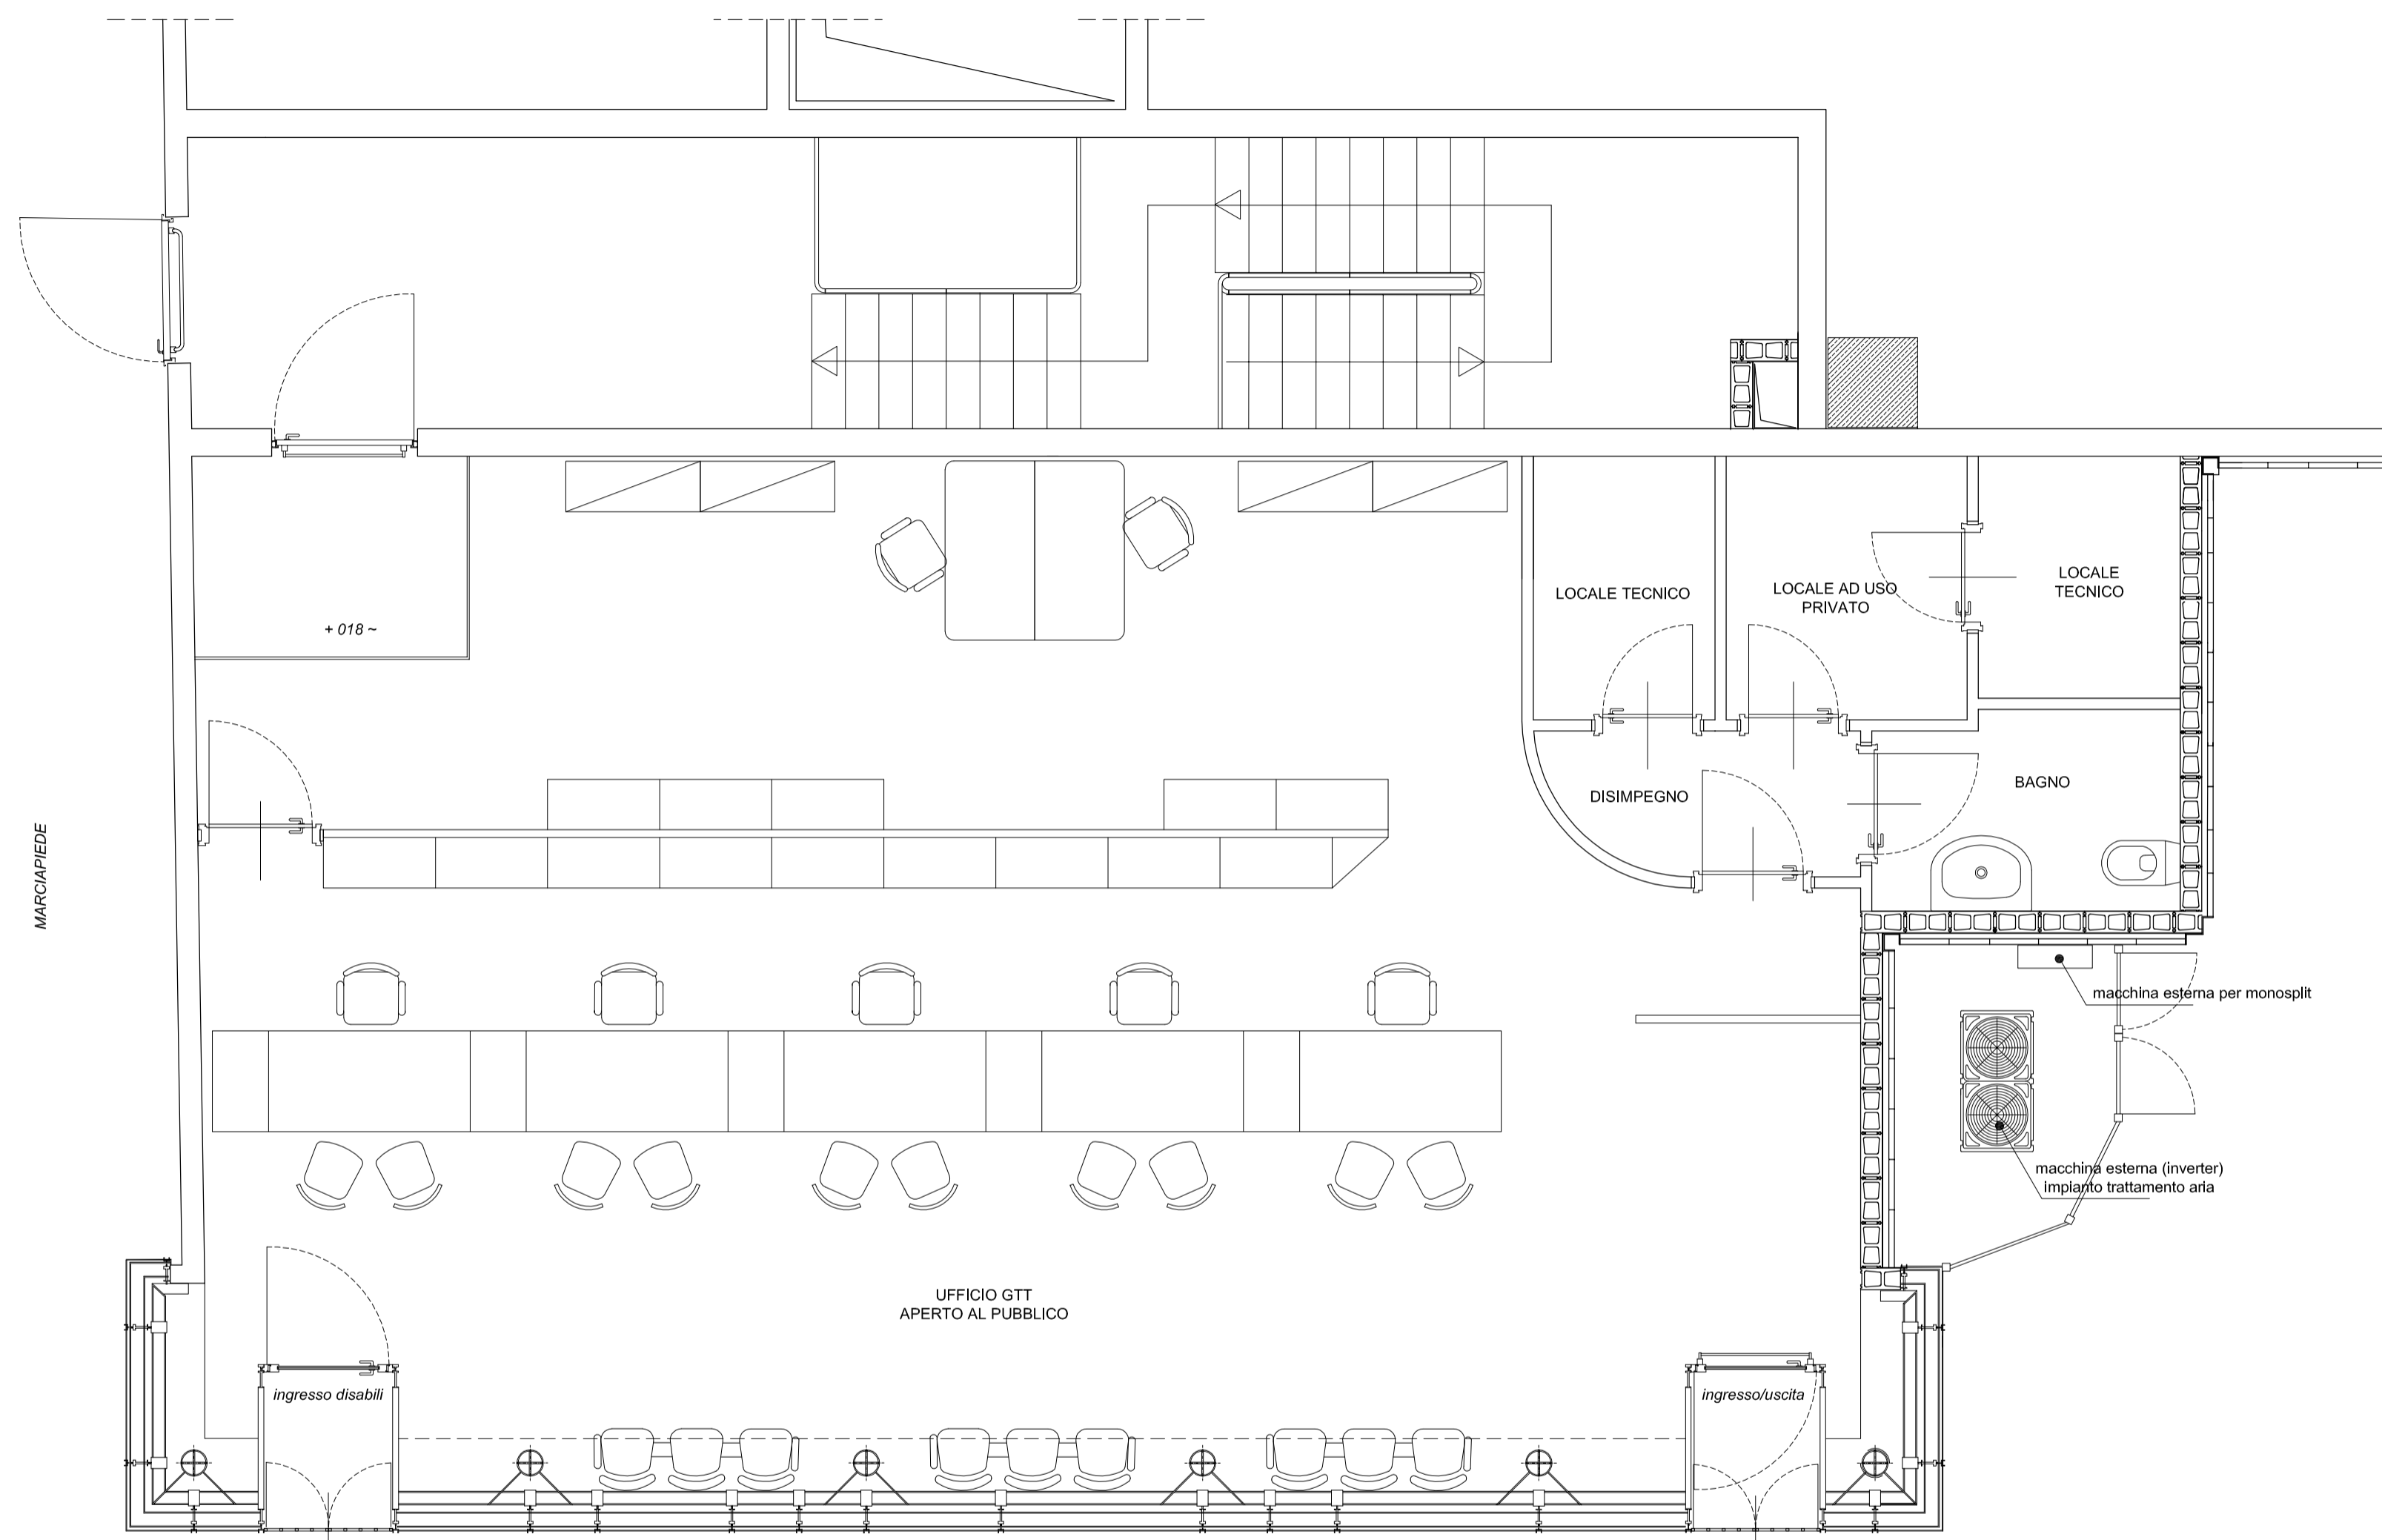

MARCIAPIEDE

VIA CAVOUR