



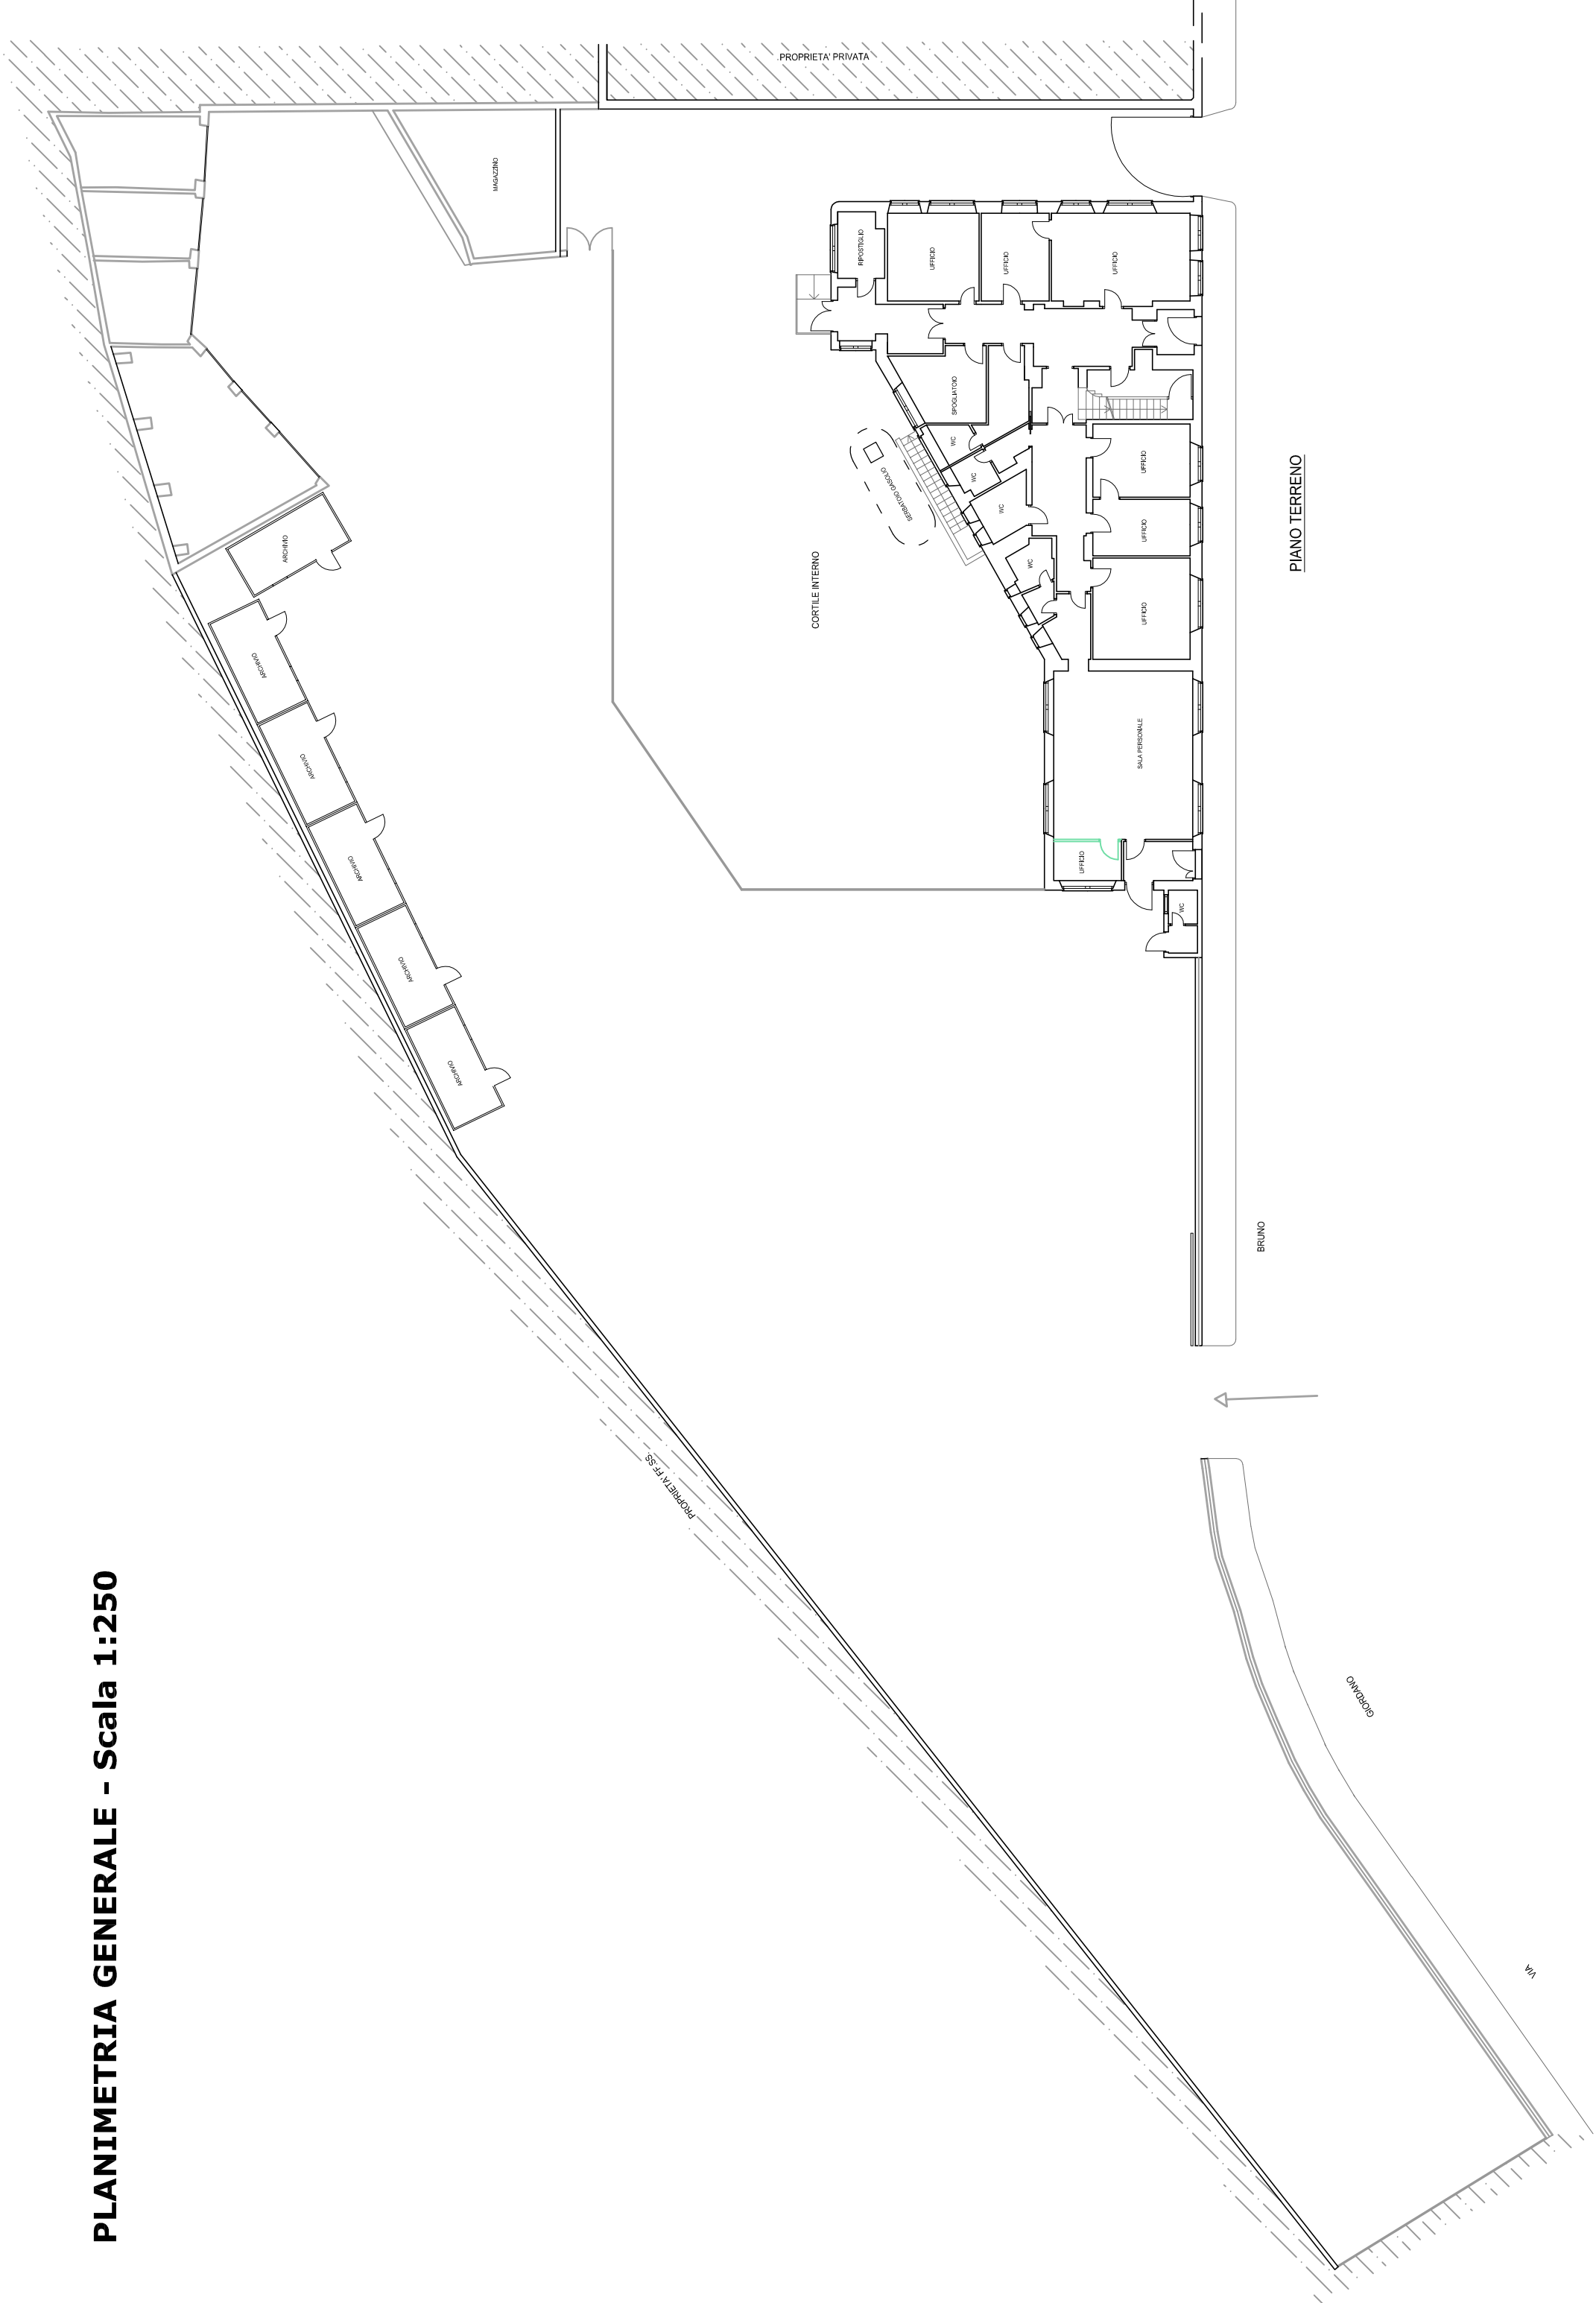
**COMPENSORIO URBANO  
PALAZZINA UFFICI  
VIA GIORDANO BRUNO, 3 - TORINO**

## SITUAZIONE ATTUALE

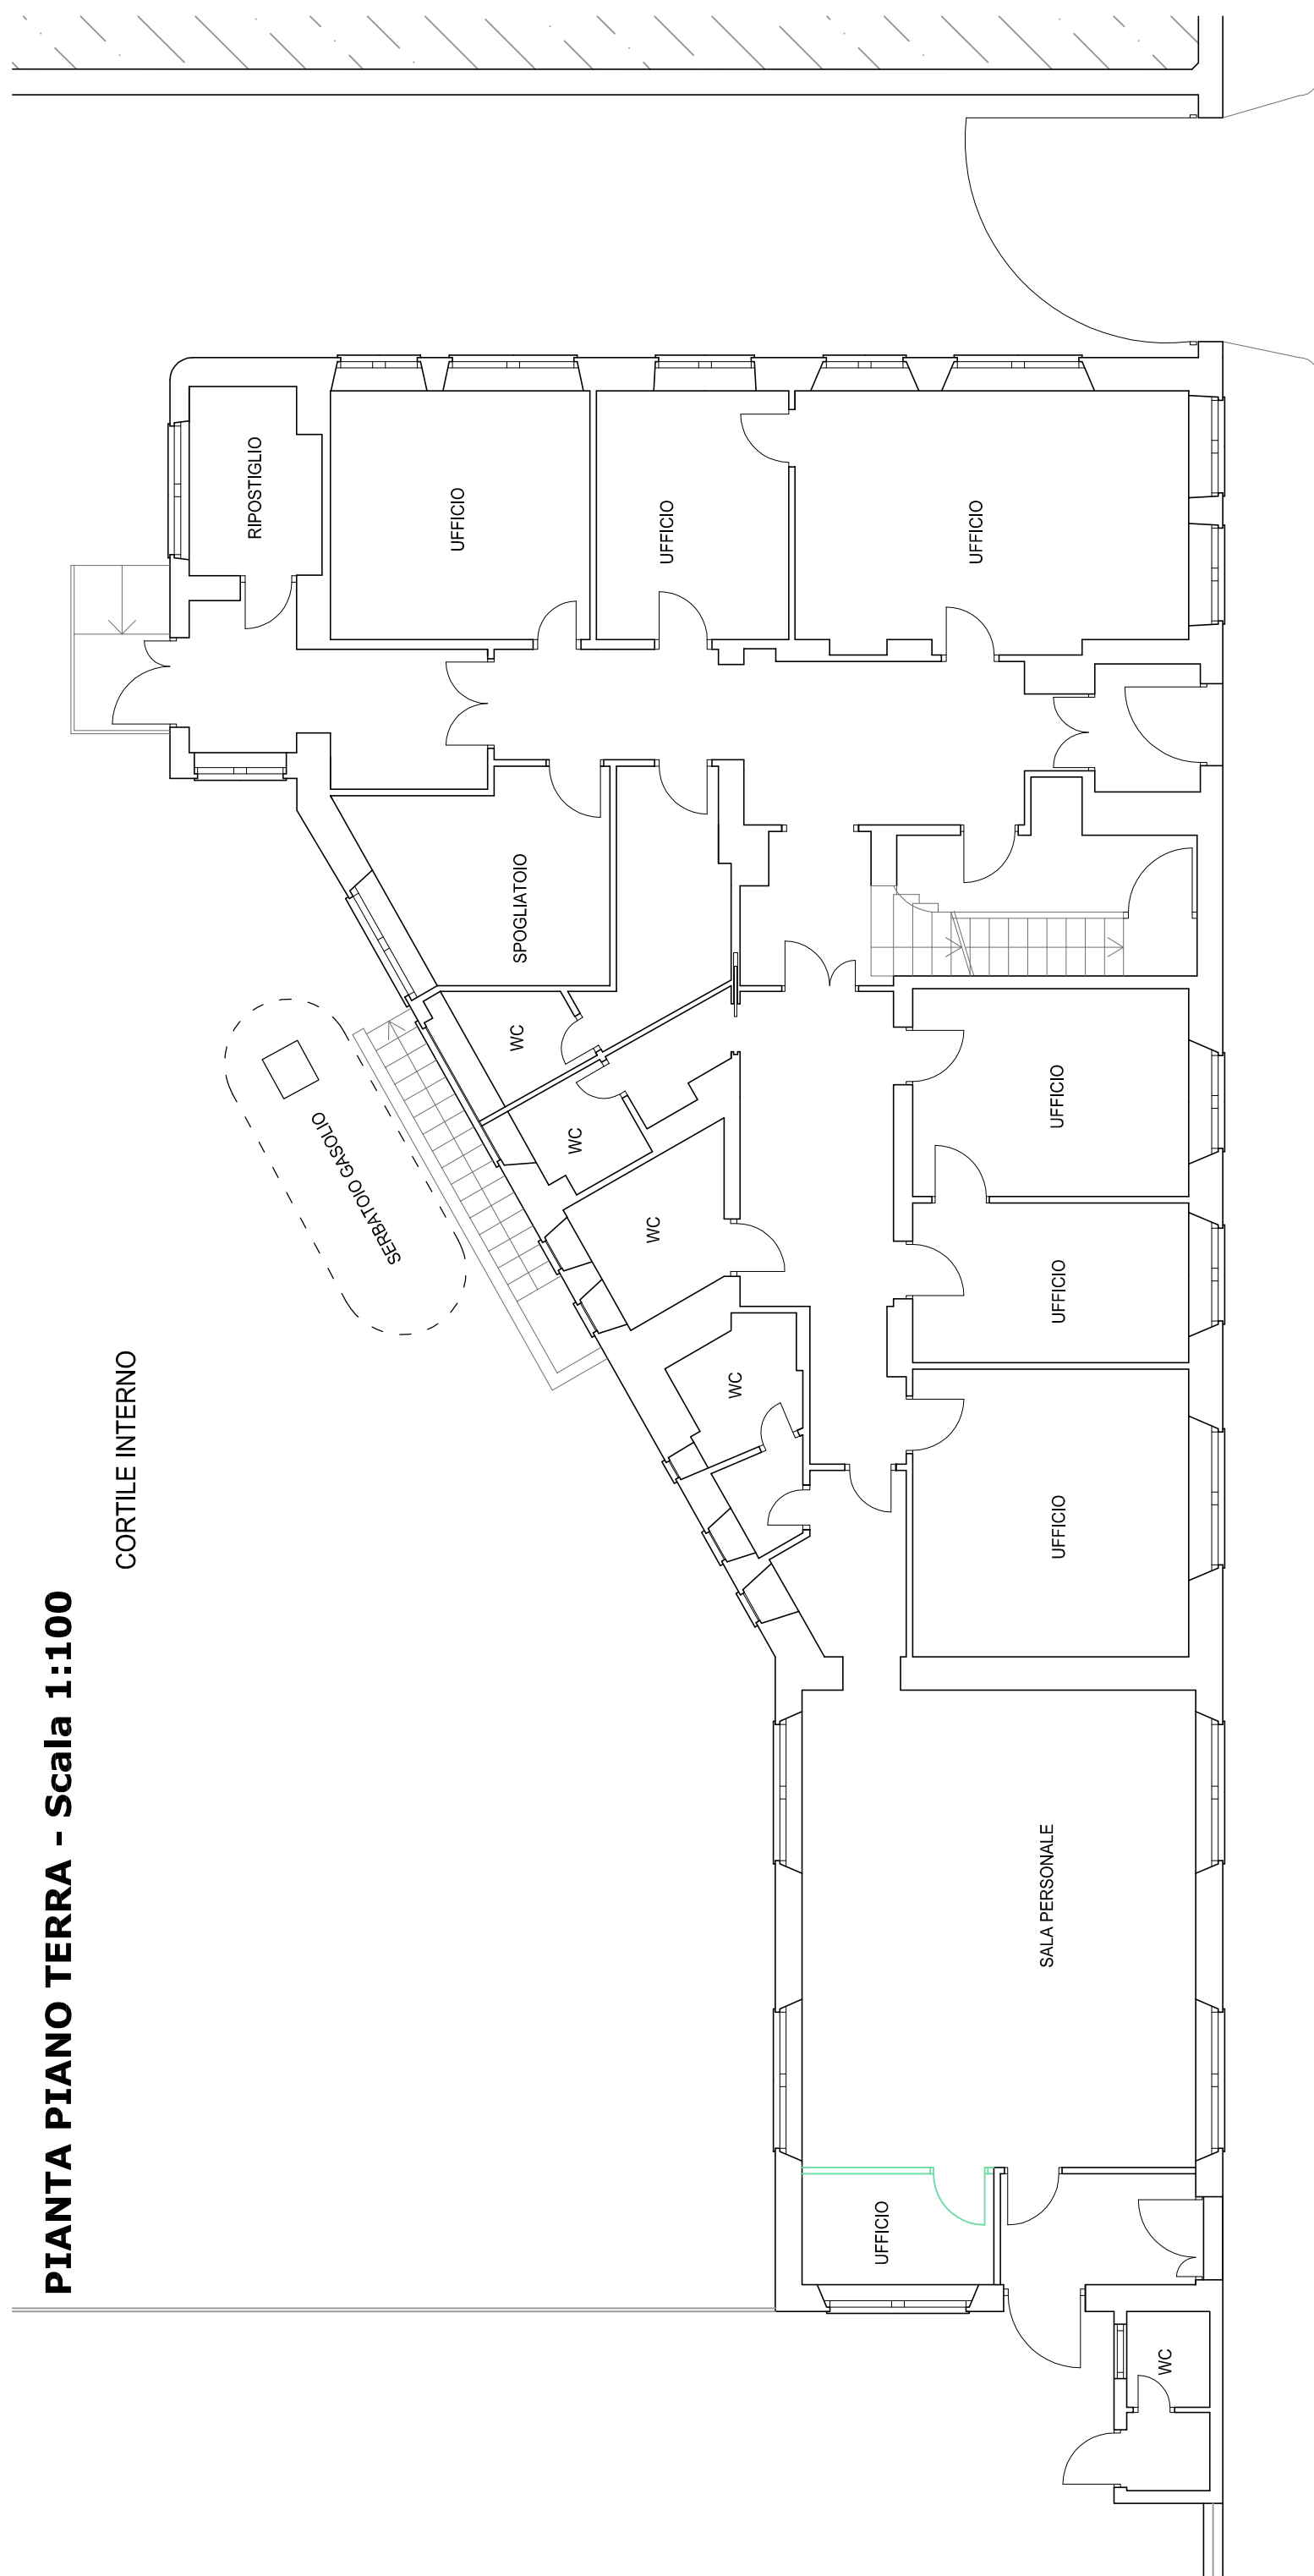
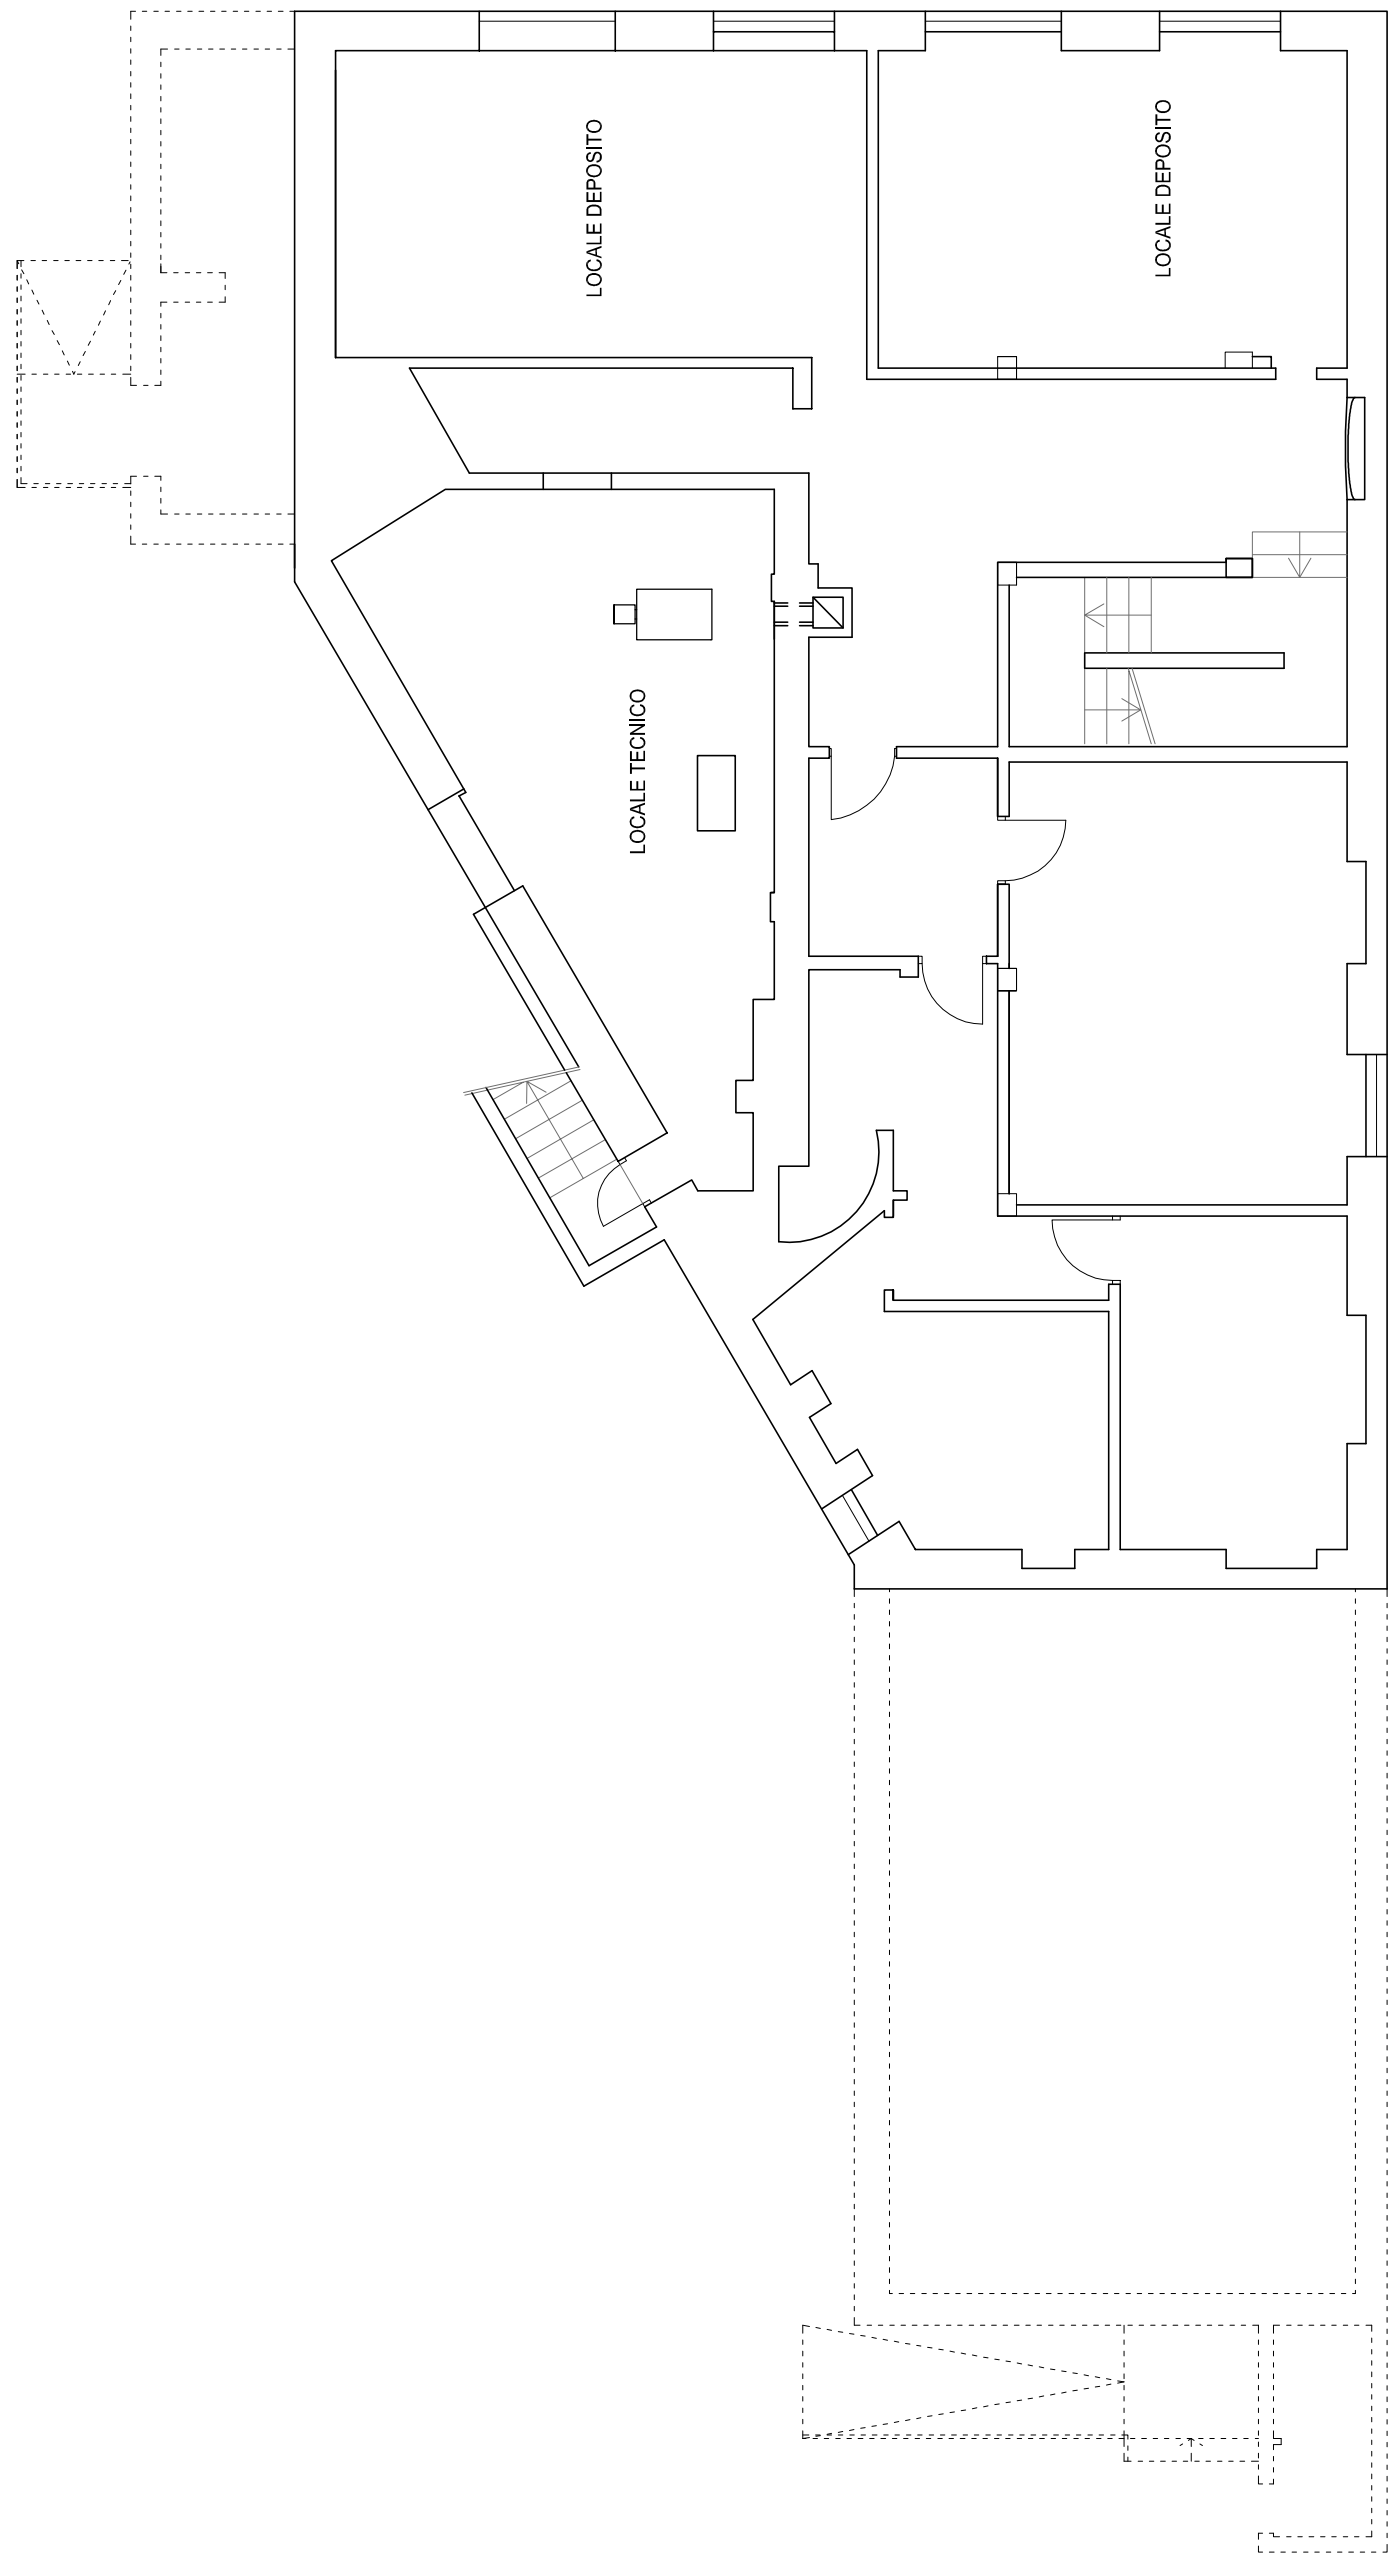
# PLANIMETRIA GENERALE

[illegible]

REDDATTO DAL SETTORE  
DIREZIONE METROFERRO  
INGEGNERIA E OPERE CIVILI



# PLANIMETRIA GENERALE - Scala 1:250

**PIANTA PIANO INTERRATO - Scala 1:100**

PIANTA PIANO TERRA - Scala 1:100

PIANTA PIANO PRIMO - Scala 1:100