




PIANTA PIANO PRIMO - SCALA 1:100

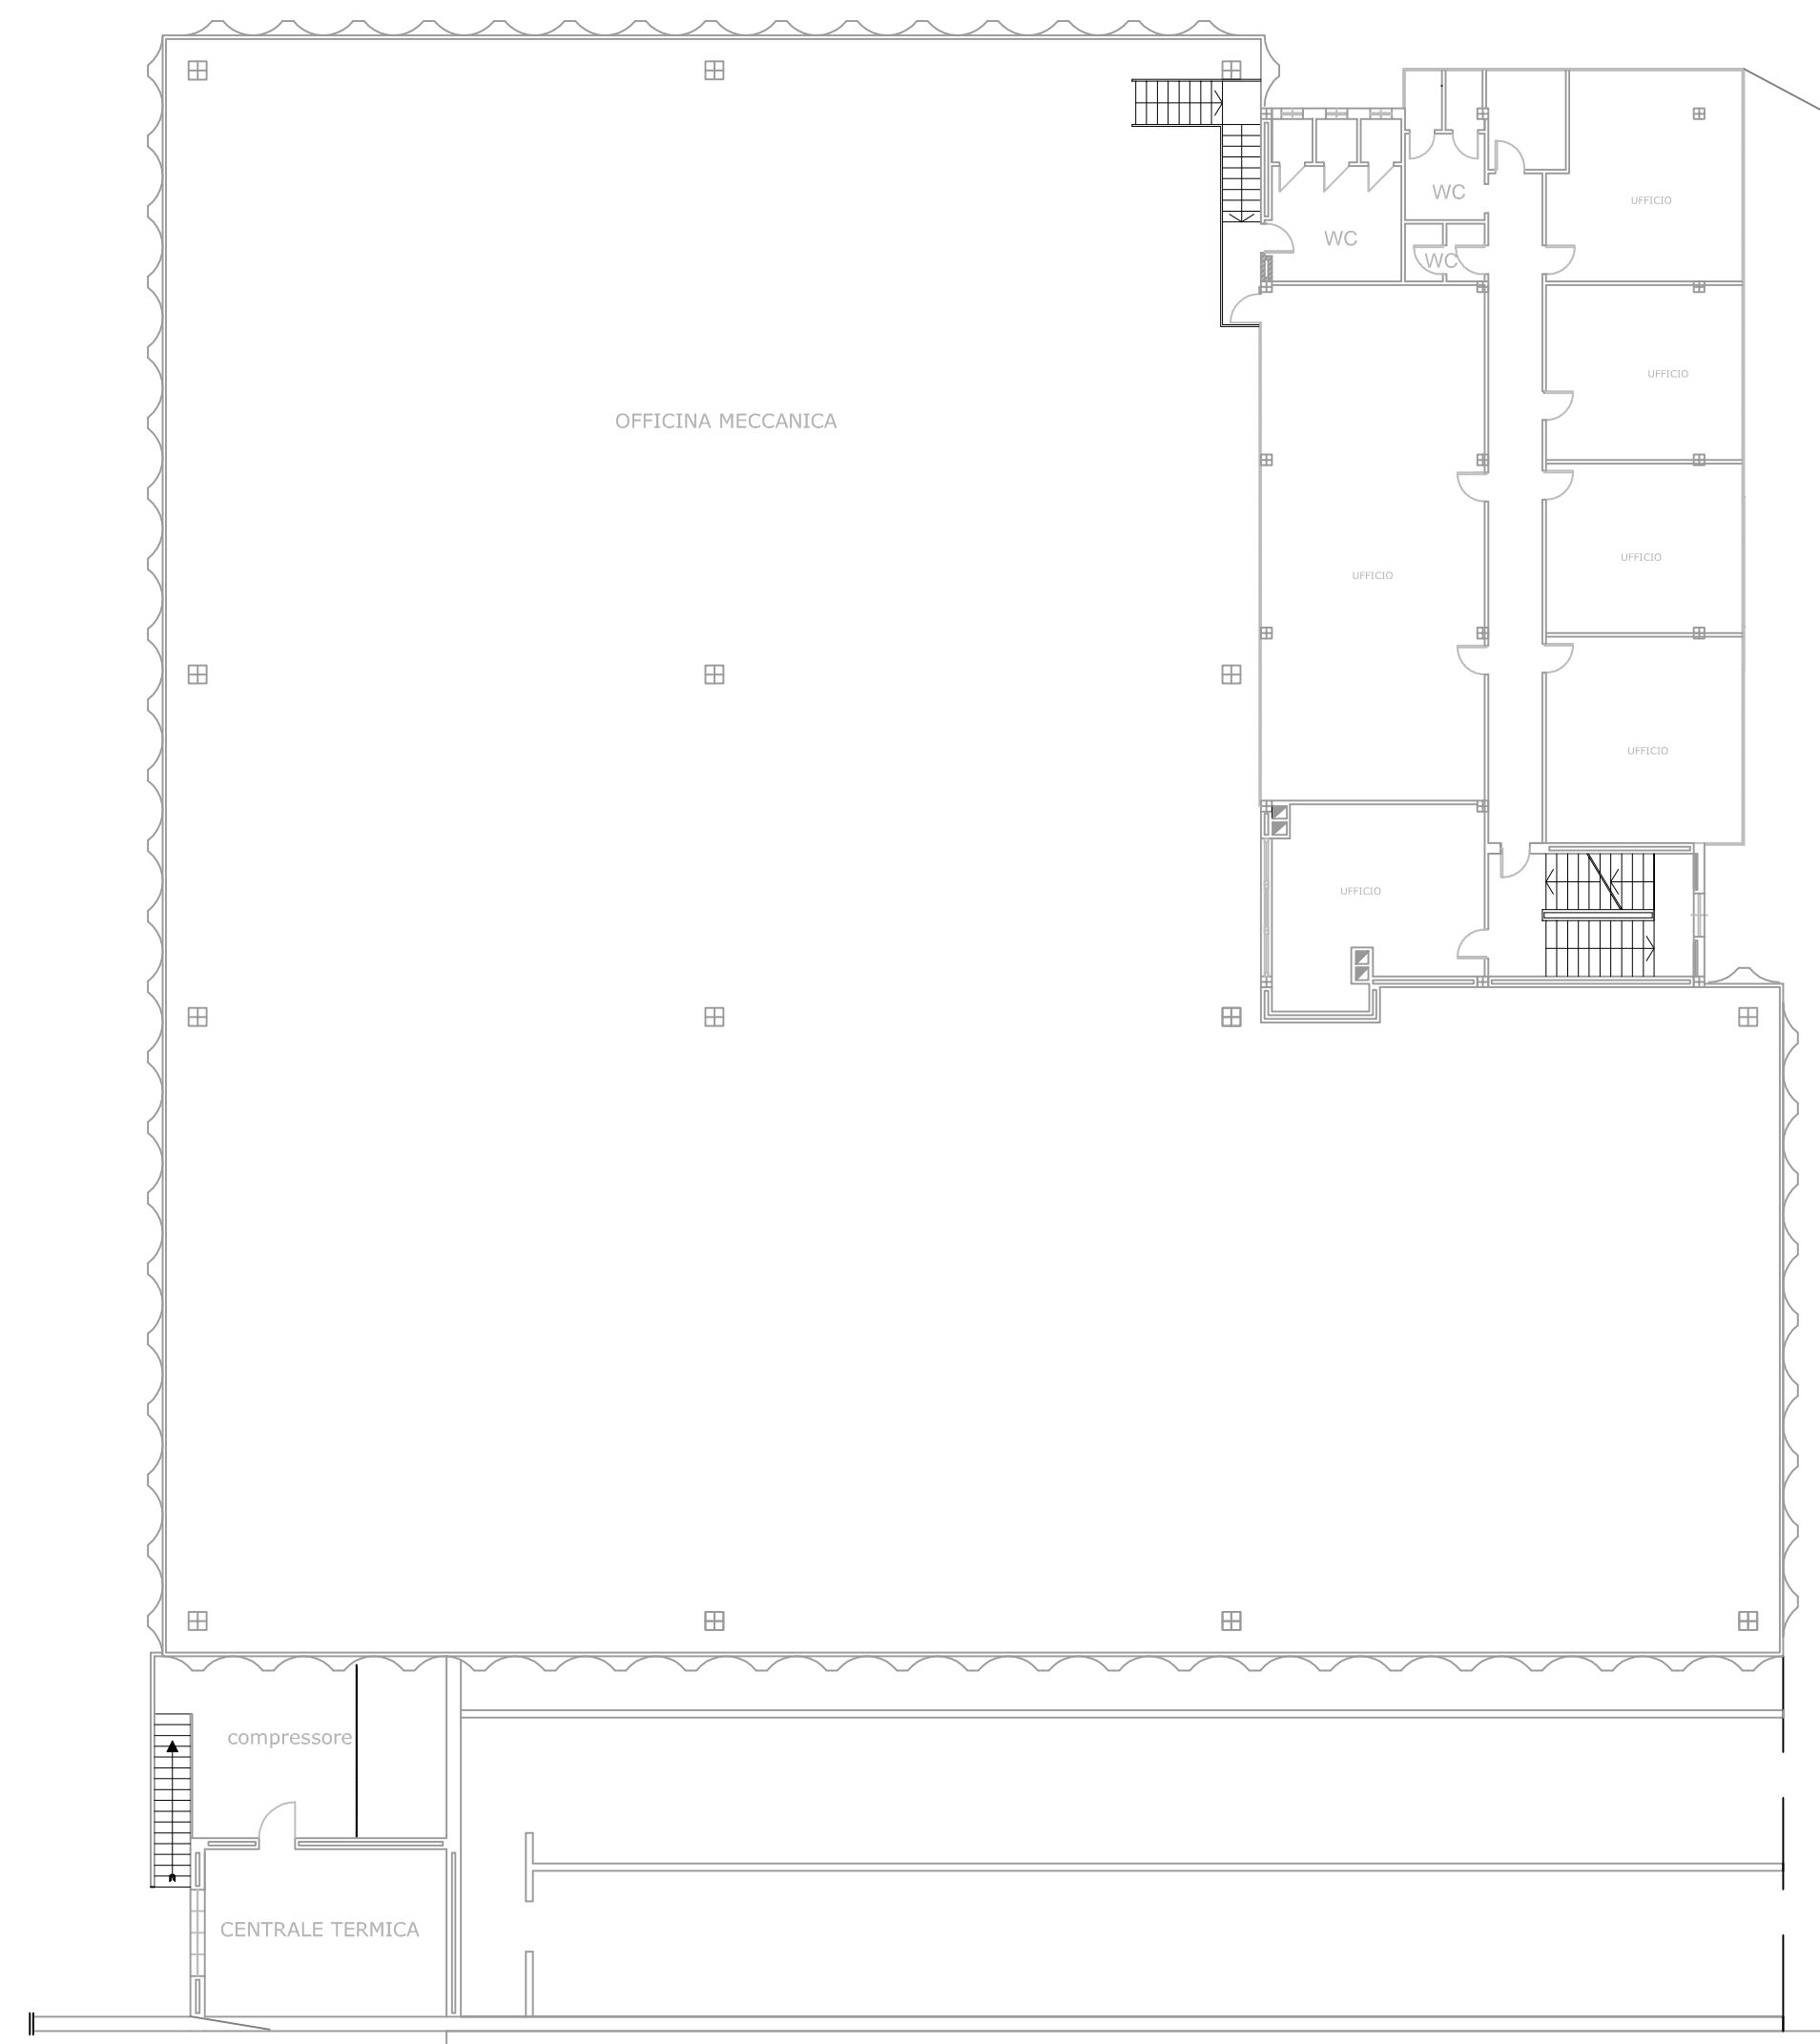


PIANTA PIANO INTERRATO - SCALA 1:100

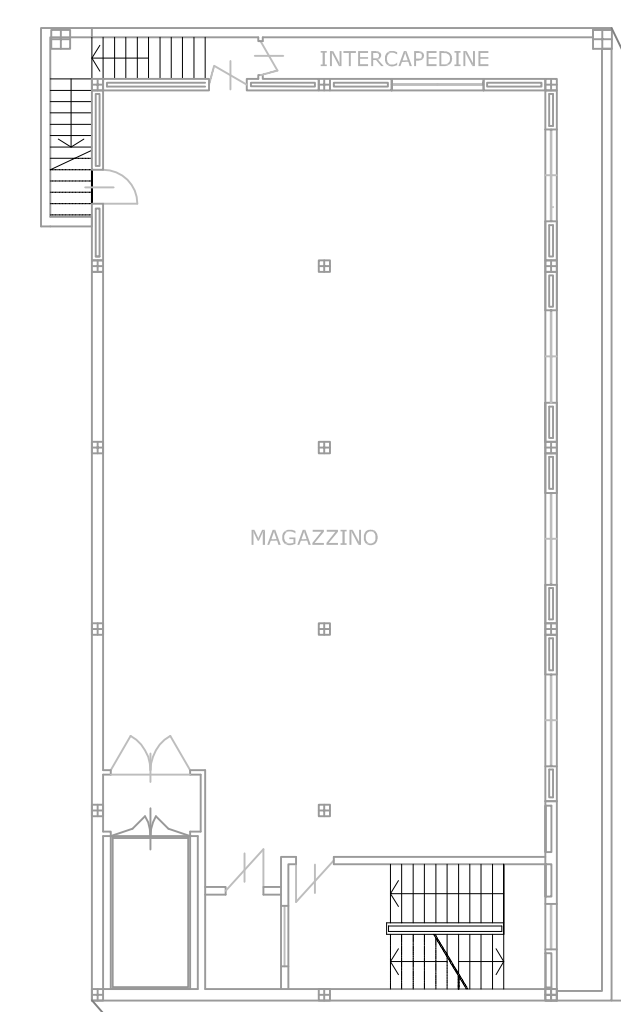

PIANTA PIANO PRIMO - SCALA 1:100

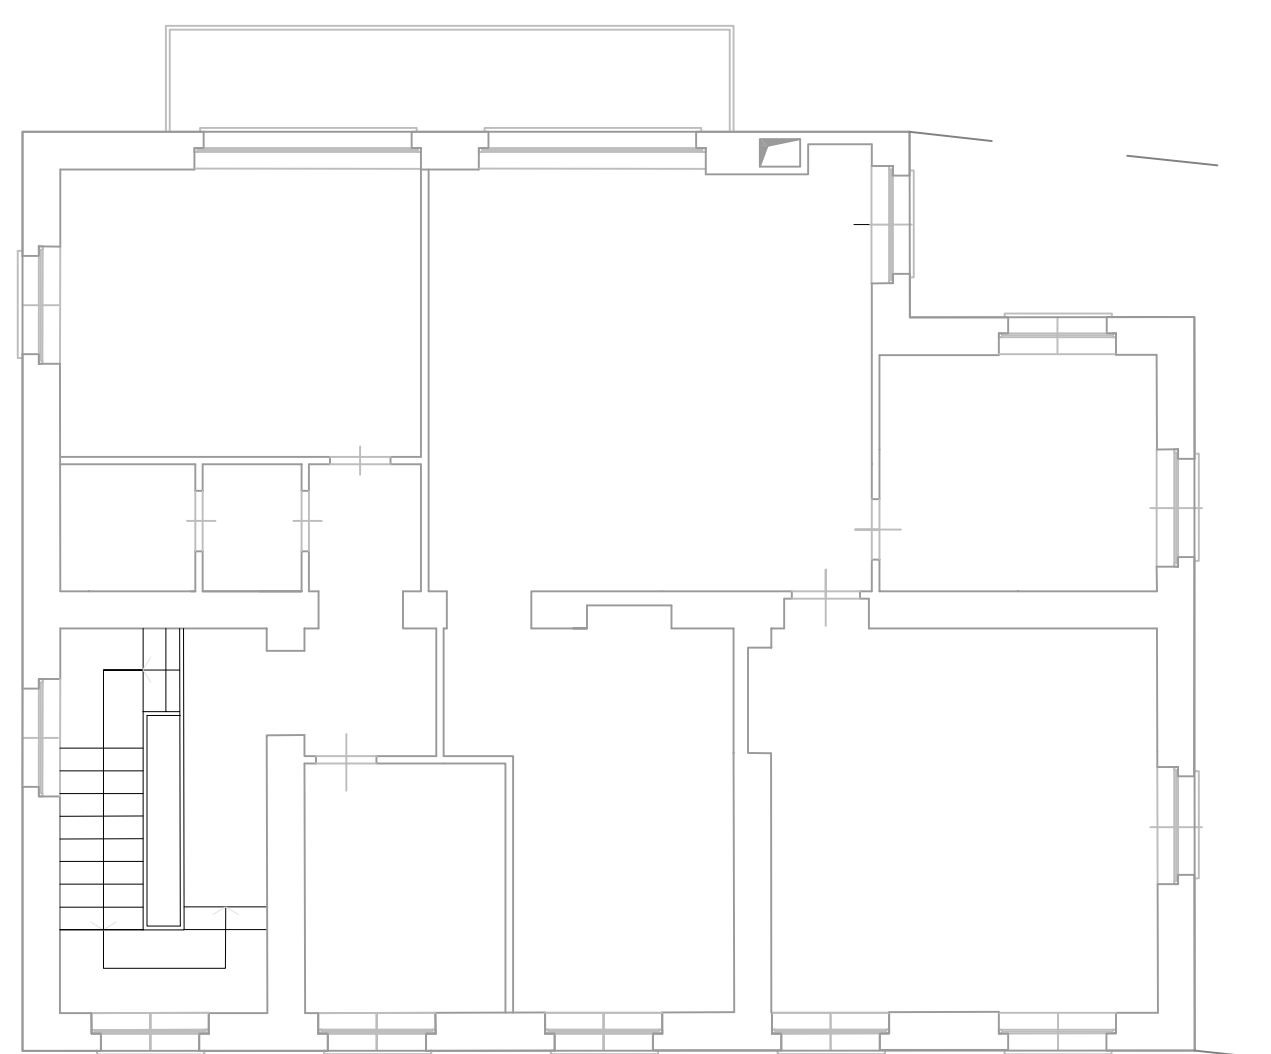

PIANTA PIANO TERRENO - SCALA 1:100


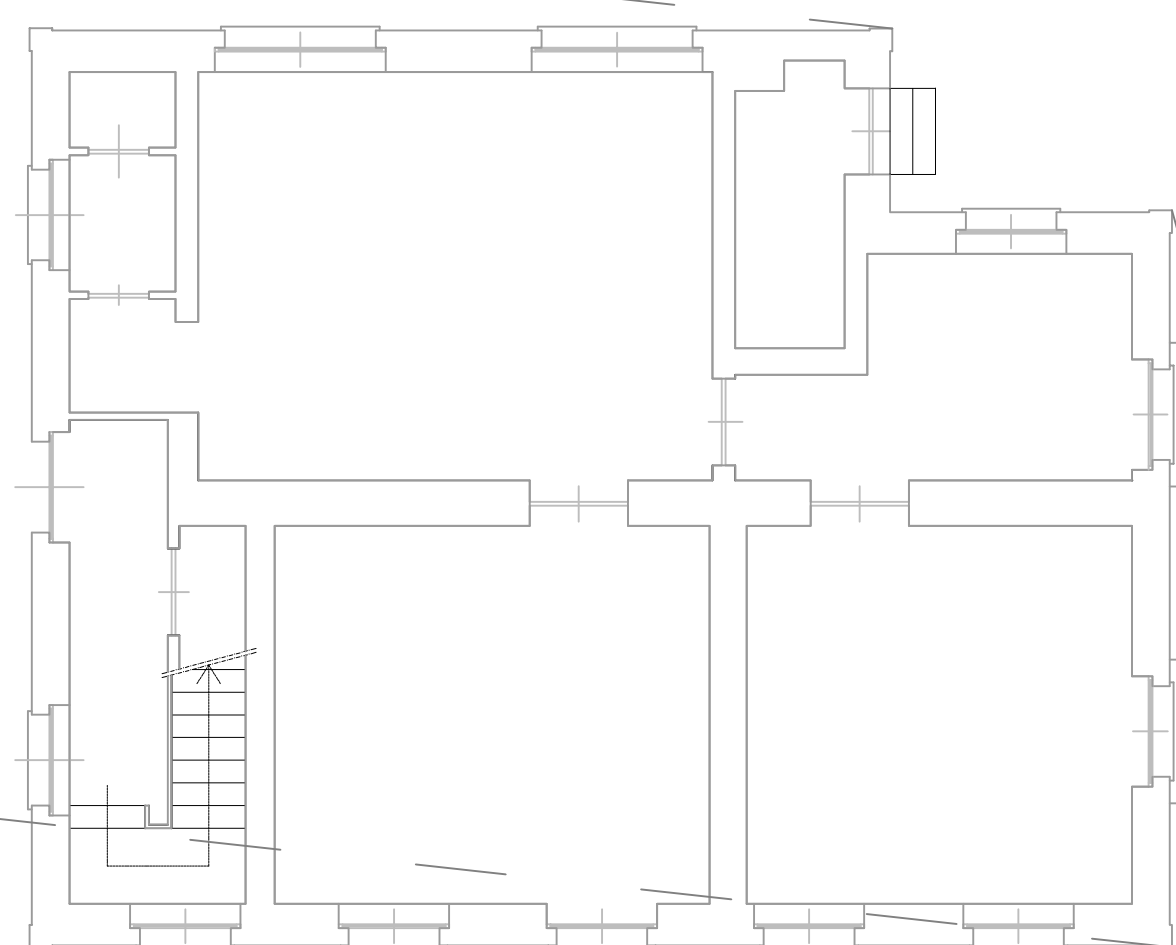


PIANTA PIANO SECONDO (SOTTOTETTO) - SCALA 1:100

PIANTA PIANO PRIMO - SCALA 1:100



PIANTA PIANO TERRENO - SCALA 1:100

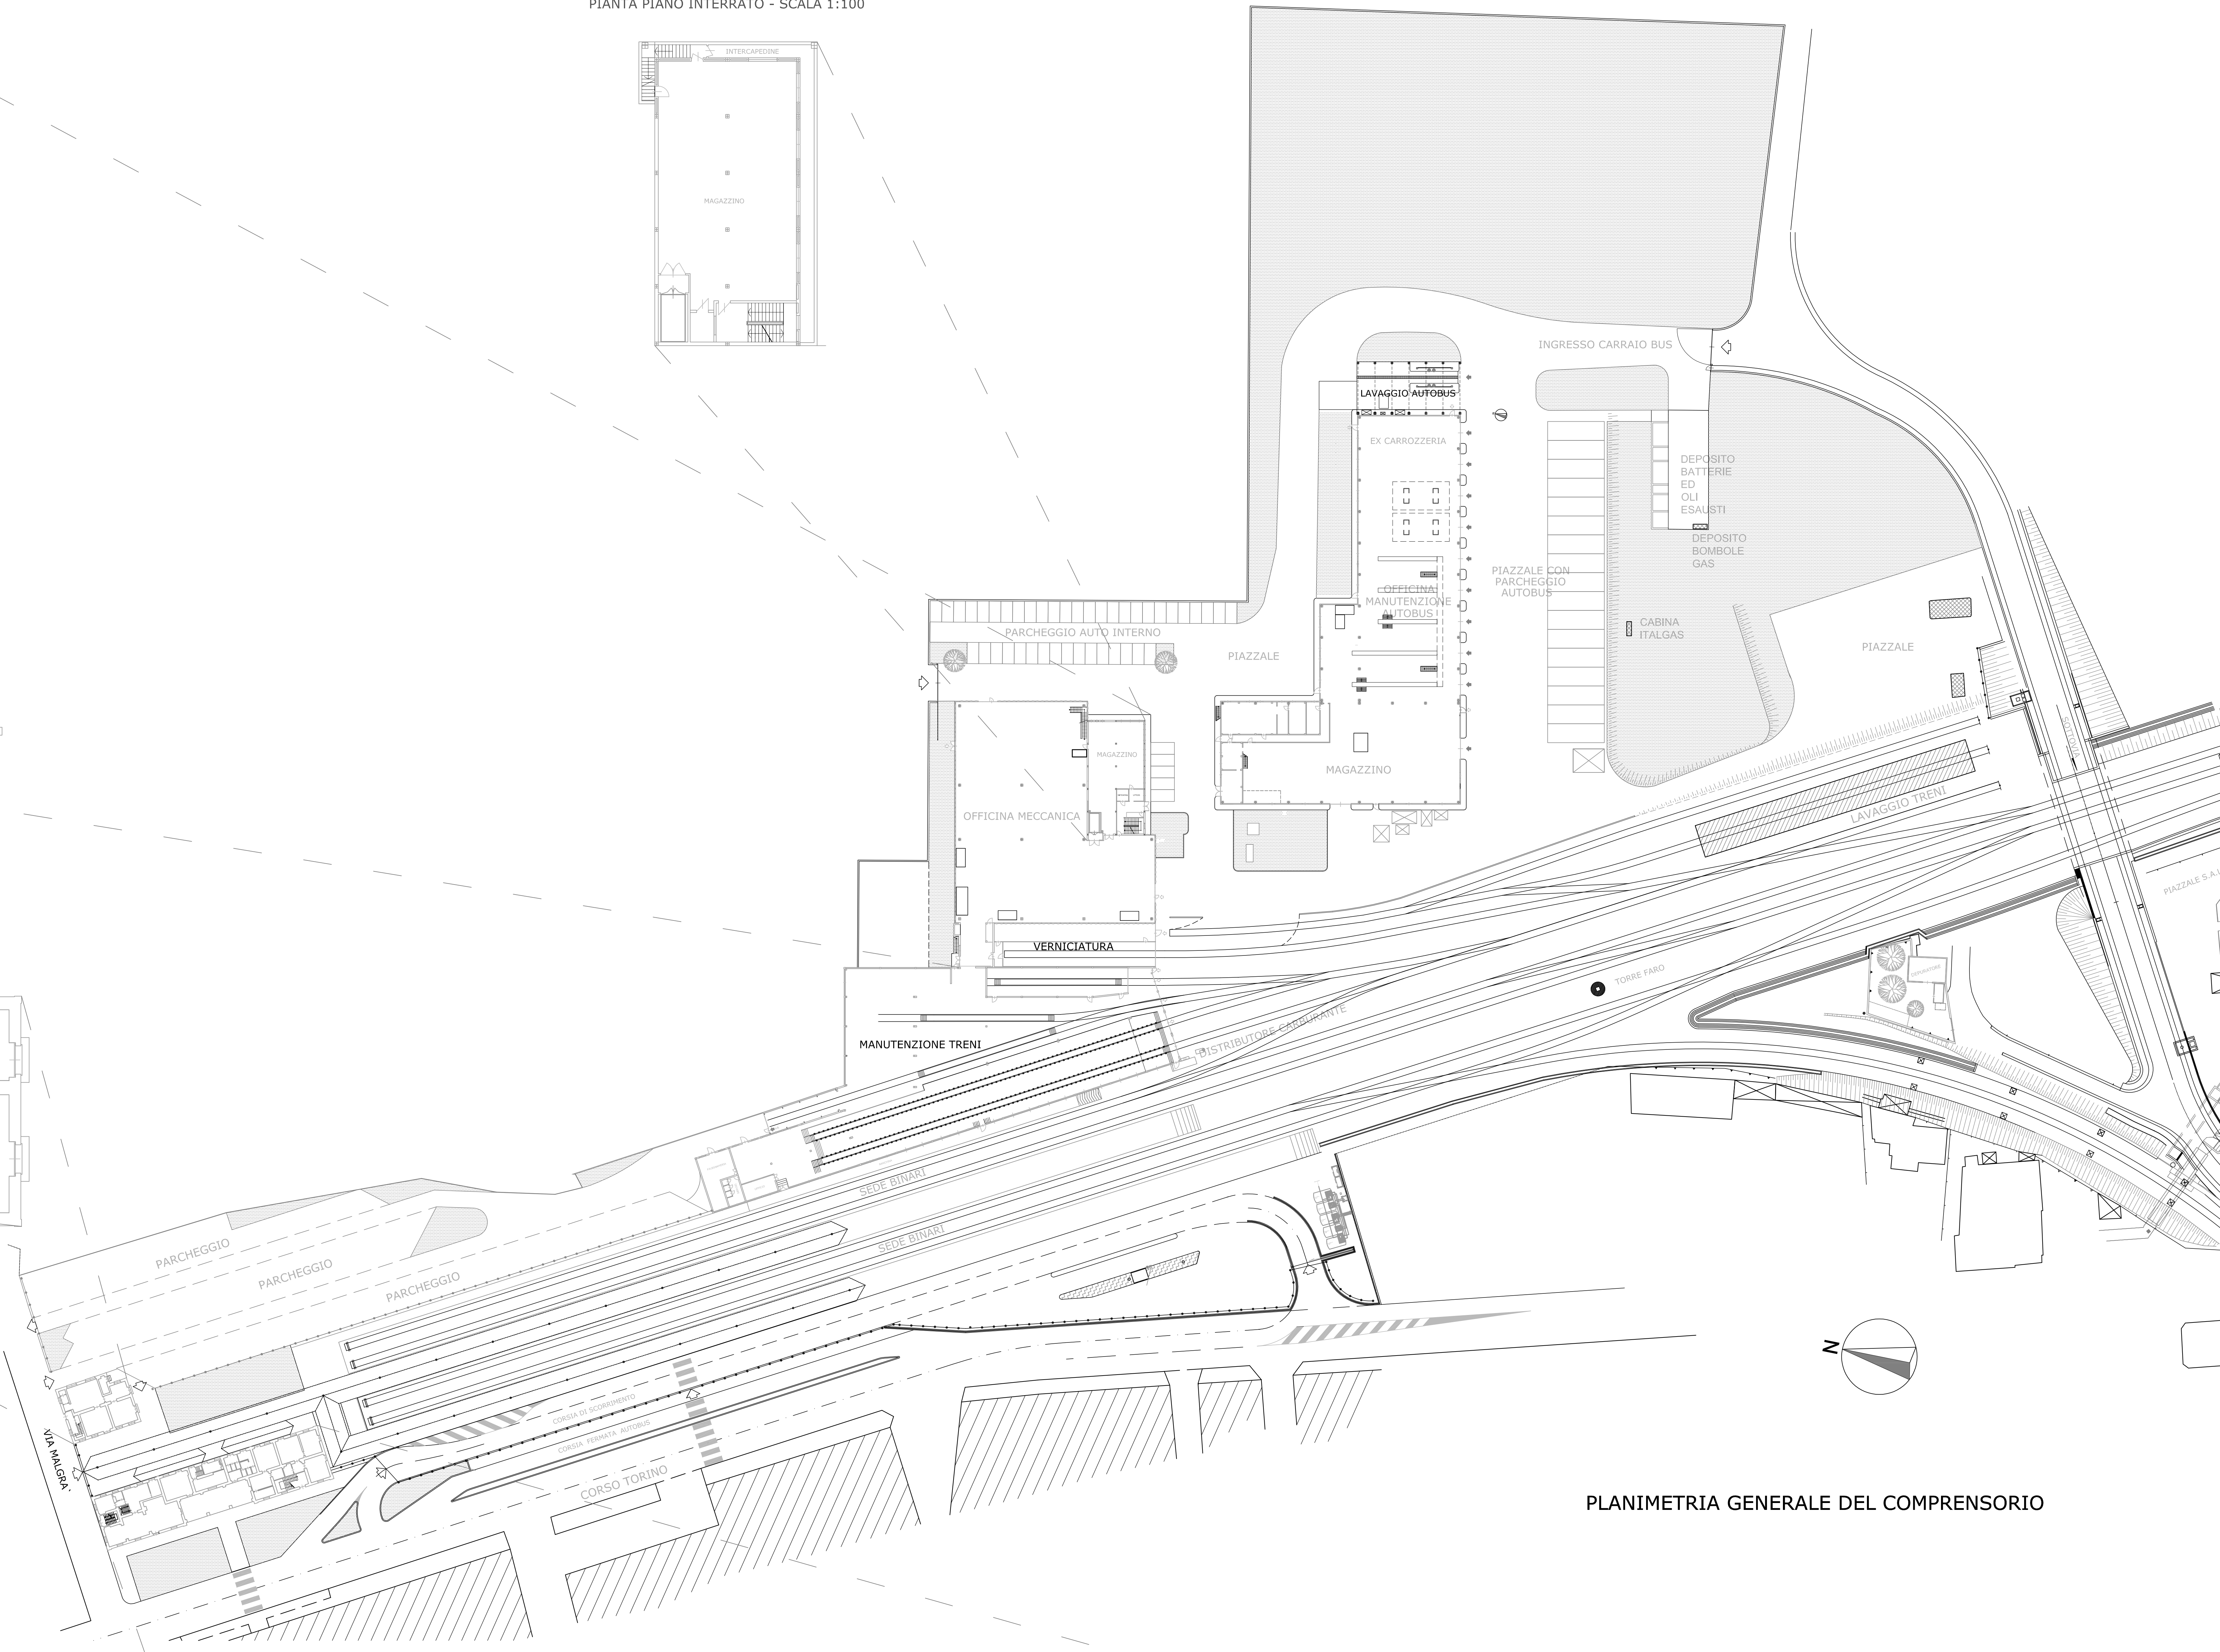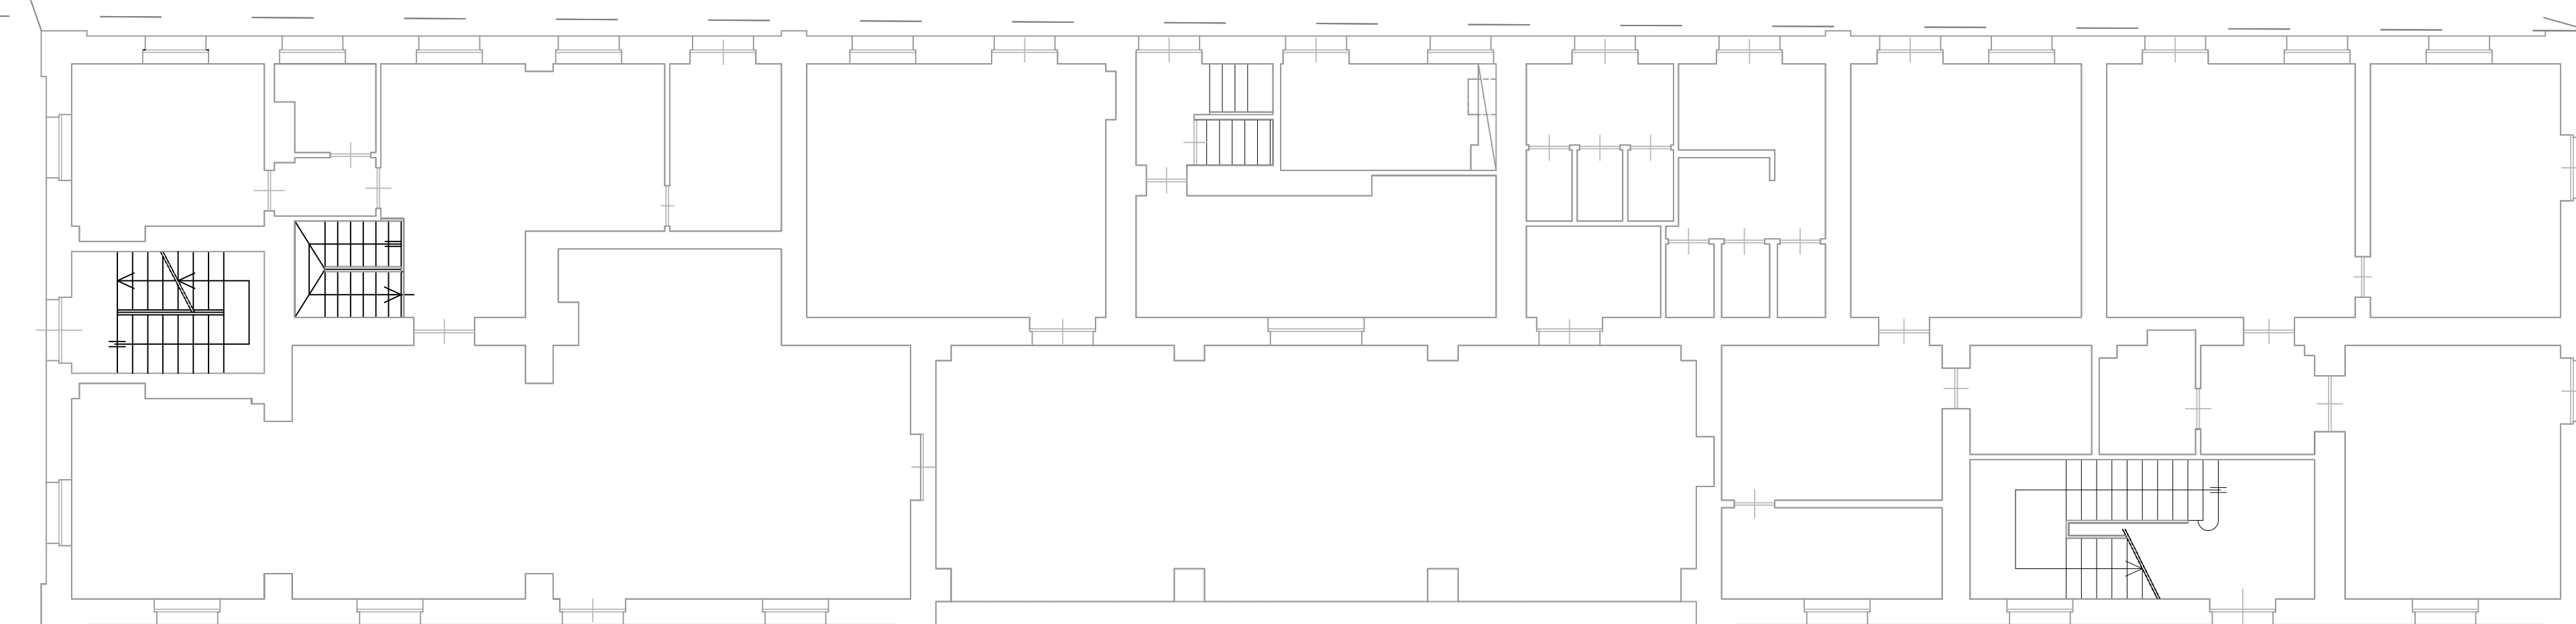

PLANIMETRIA GENERALE DEL COMPRESSORIO