


ELABORATO PLANIMETRICO	Compilato da: Pannoni Maurizio	Iscritto all'albo: Geometri	Prov. Torino	N. 6758
Comune di Torino	Sezione:	Foglio: 1276	Particella: 332	Protocollo n. del
Dimostrazione grafica dei subalterni			Tipo Mappale n. del	Scala 1 : 500


foglio 1276 num. 315 NCT

Pianta Piano Terreno

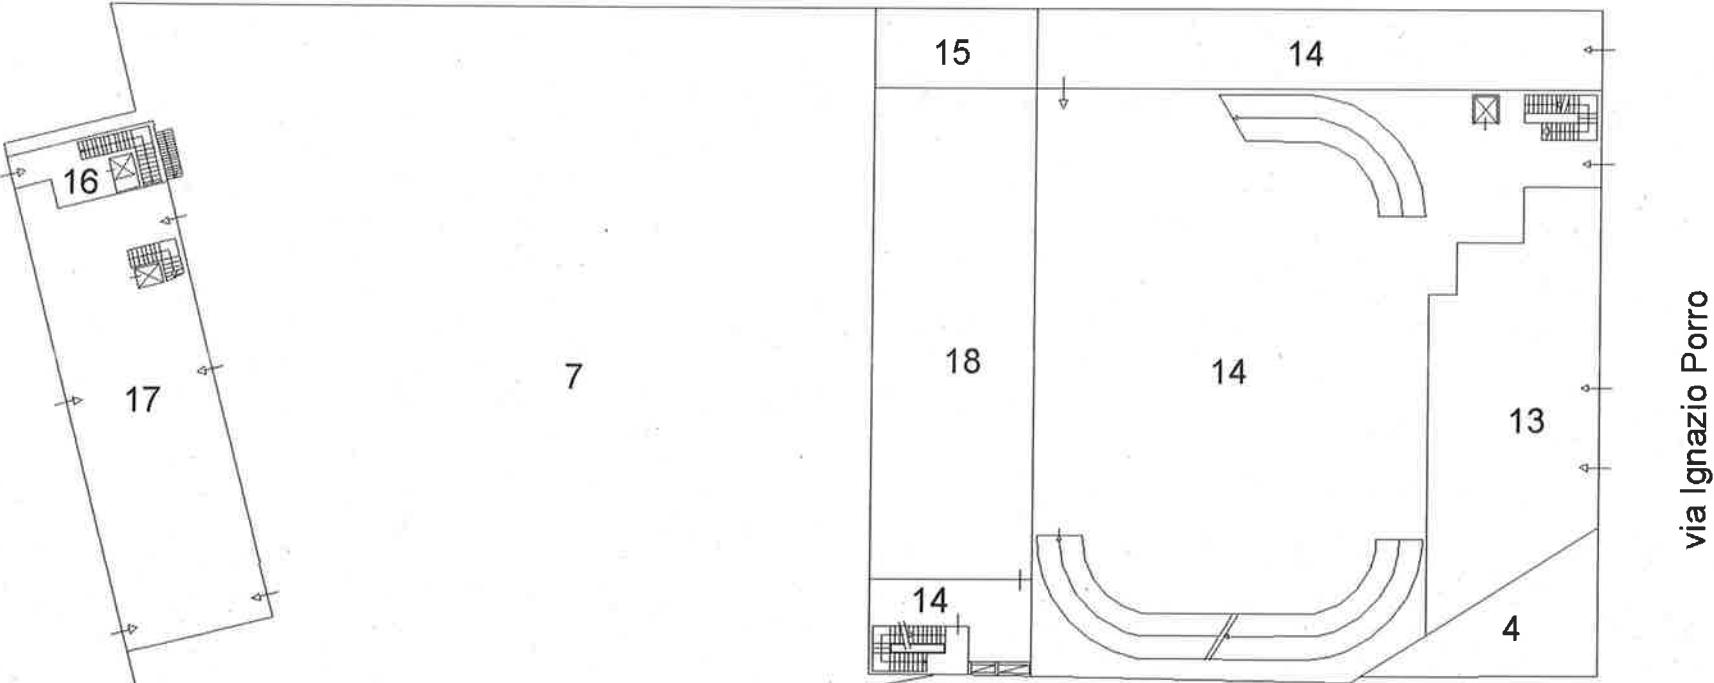


foglio 1276 num. 328 NCT

Pianta Piano Interrato

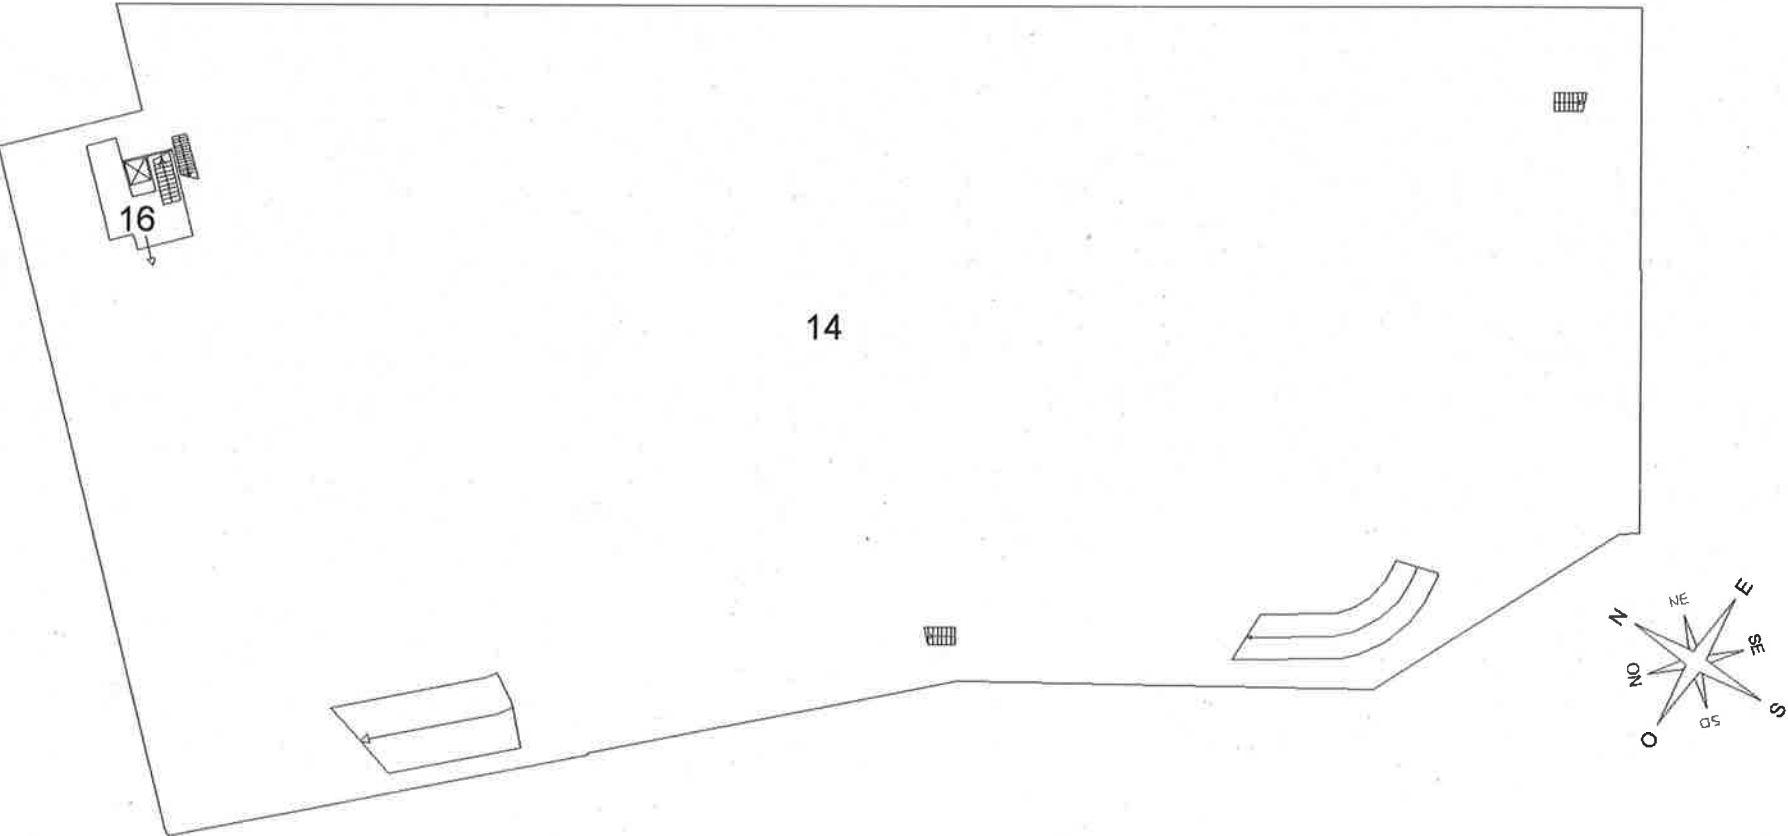


ELABORATO PLANIMETRICO	Compilato da: Pannoni Maurizio	Iscritto all'albo: Geometri	Prov. Torino	N. 6758
Comune di Torino	Sezione:	Foglio: 1276	Particella: 332	Protocollo n. del
Dimostrazione grafica dei subalterni			Tipo Mappale n. del	Scala 1 : 500

Pianta Piano Primo

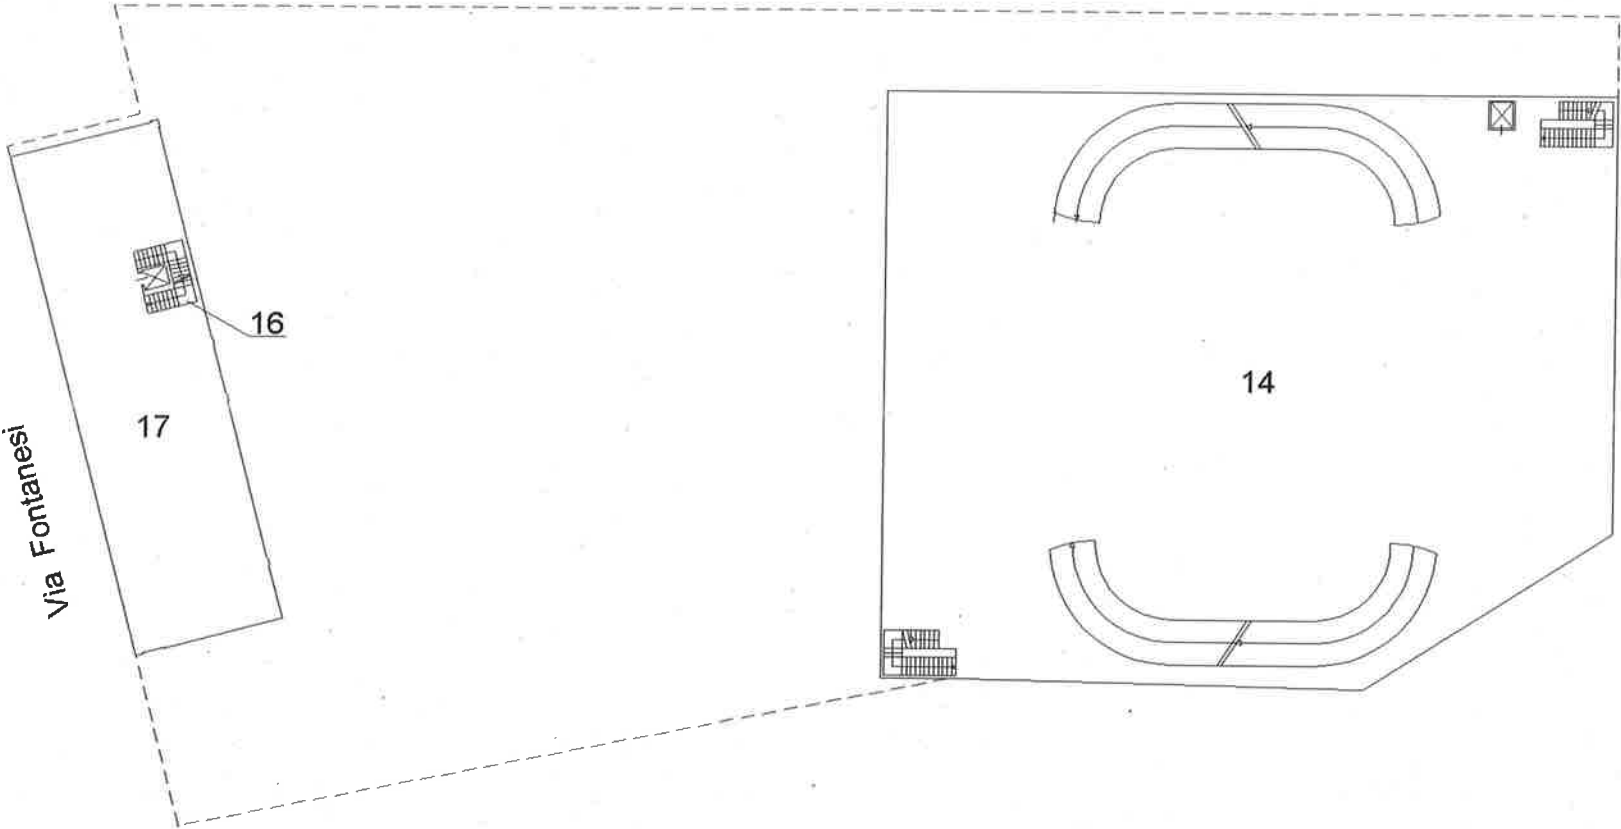

Pianta Piano Secondo

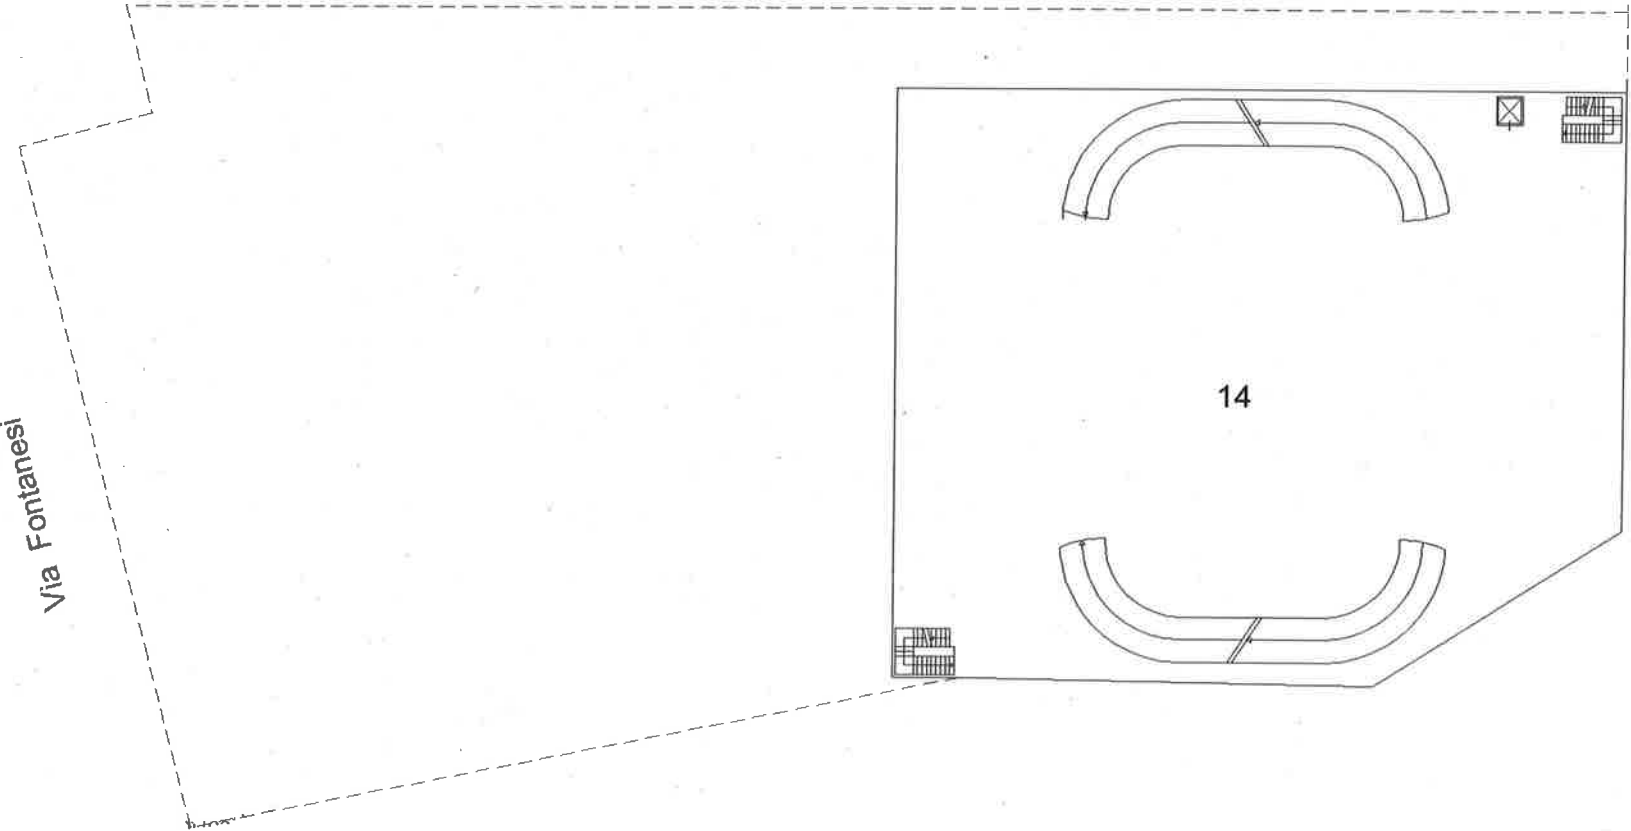

Pianta Piano Terzo

