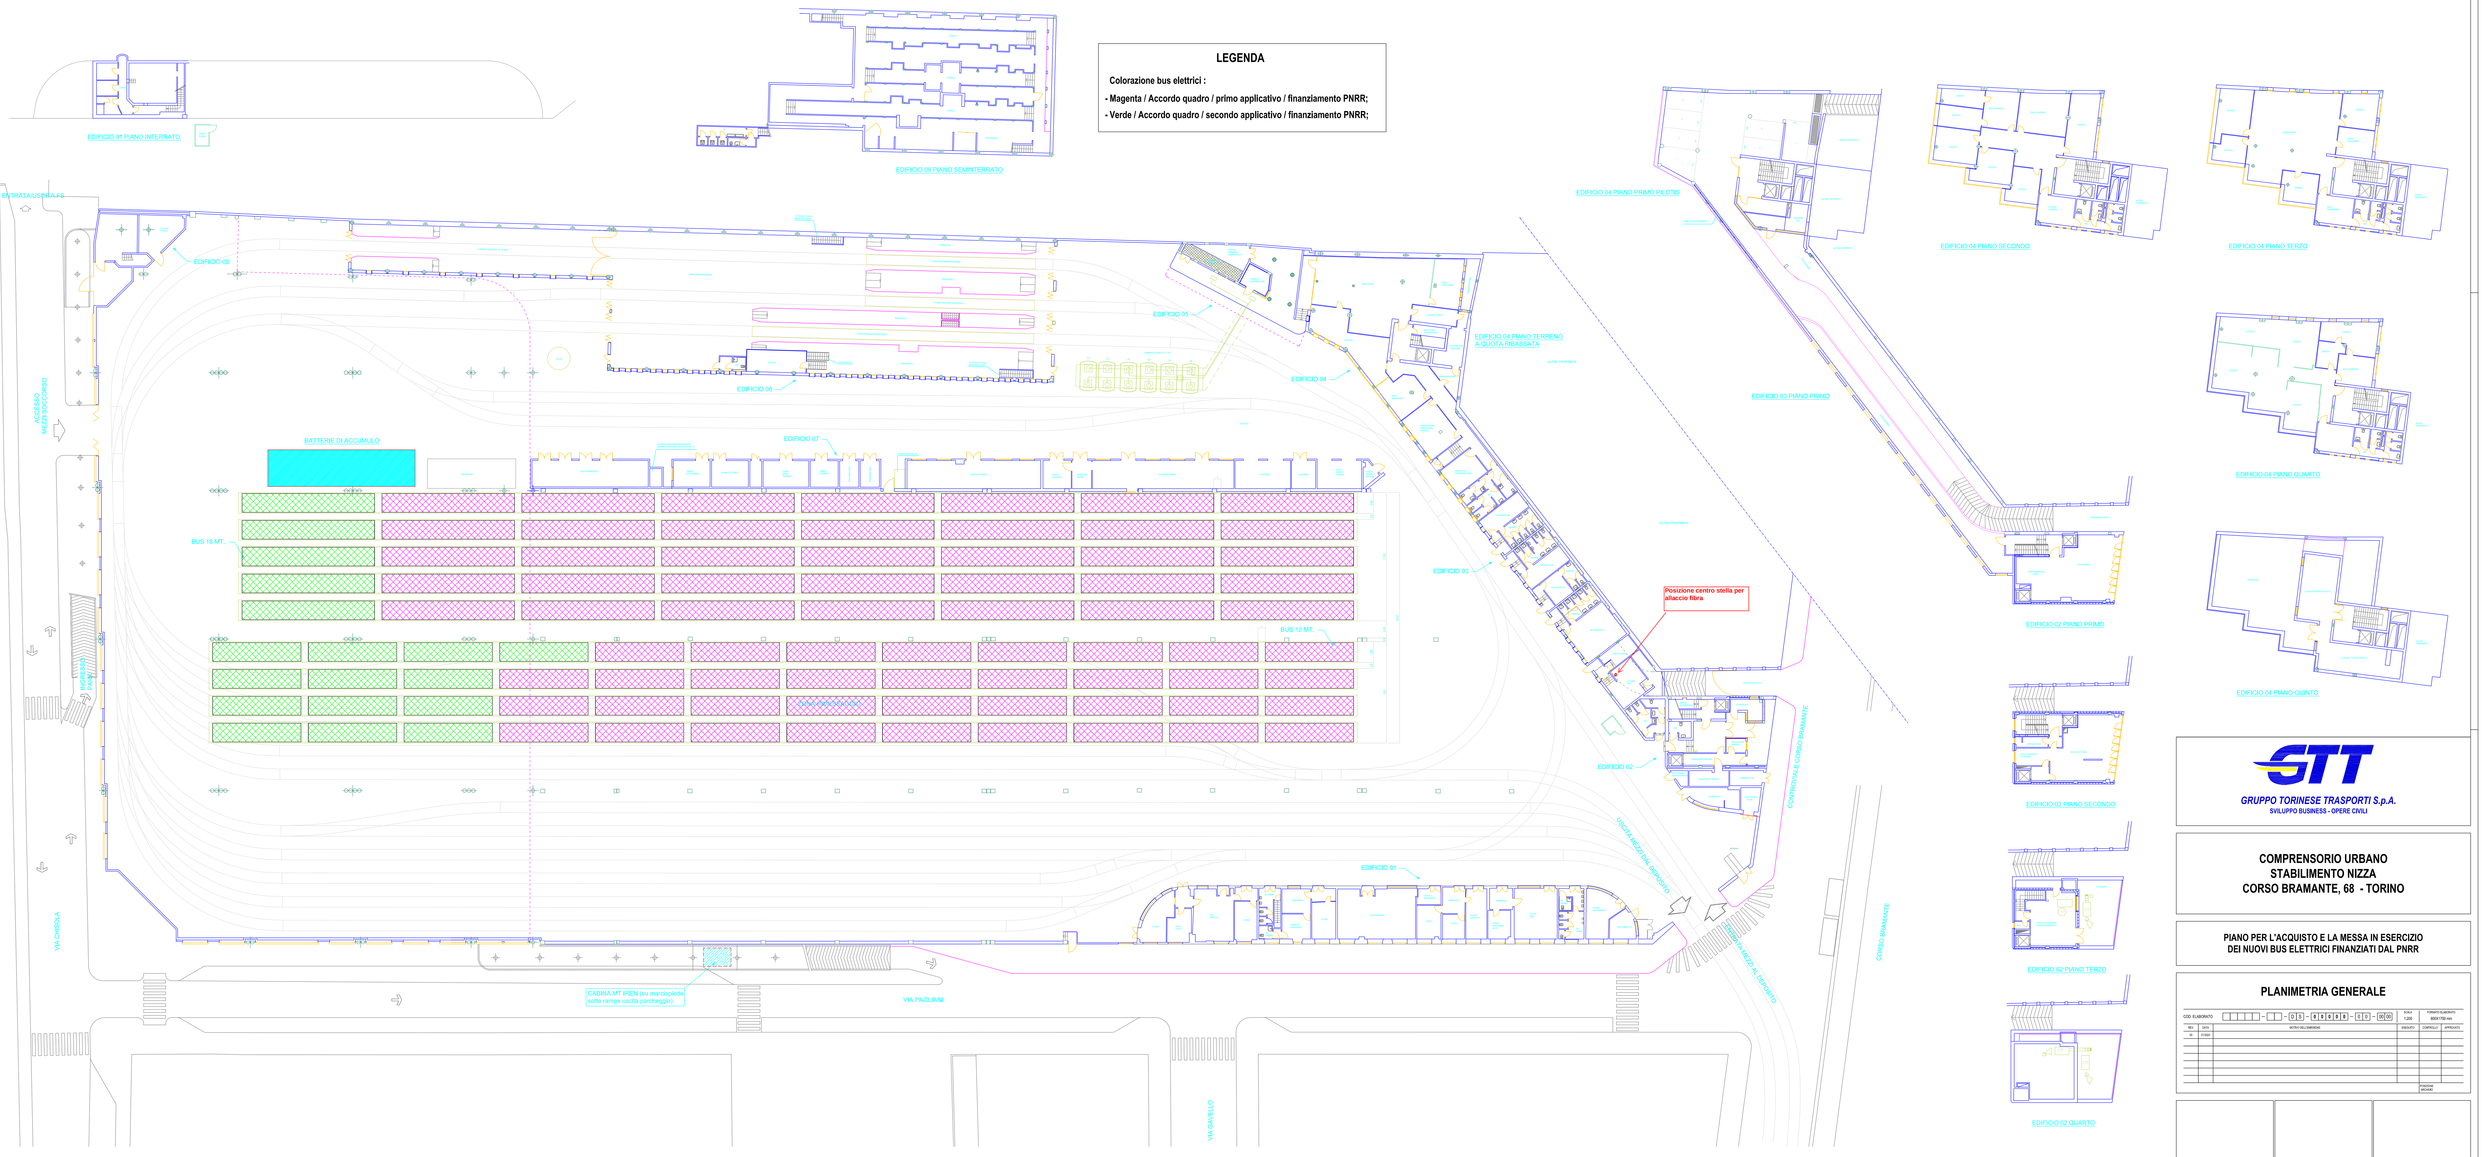
EDIFICIO 01 PIANO INTERRATO
EDIFICIO 06 PIANO SEMINTERRATO
LEGENDA
Colorazione bus elettrici :
- Magenta / Accordo quadro / primo applicativo / finanziamento PNRR;
- Verde / Accordo quadro / secondo applicativo / finanziamento PNRR;
EDIFICIO 04 PIANO PRIMO PILOTIS
EDIFICIO 04 PIANO SECONDO
EDIFICIO 04 PIANO TERZO
EDIFICIO 04 PIANO QUARTO
EDIFICIO 04 PIANO QUINTO
ENTRATA/USCITA FS
EDIFICIO 08
EDIFICIO 05
EDIFICIO 06
EDIFICIO 07
EDIFICIO 04
EDIFICIO 04 PIANO TERRENO A QUOTA RIBASSATA
EDIFICIO 03 PIANO PRIMO
EDIFICIO 03
EDIFICIO 02
EDIFICIO 02 PIANO PRIMO
EDIFICIO 02 PIANO SECONDO
EDIFICIO 02 PIANO TERZO
EDIFICIO 02 QUARTO
EDIFICIO 01
BATTERIE DI ACCUMULO
BUS 18 MT.
BUS 12 MT.
ACCESSO MEZZI SOCCORSO
ACCESSO PERSONALE
Posizione centro stella per allaccio fibra
CONTROVIALE CORSO BRAMANTE
USCITA NIZZA DAL PARCHEGGIO
ENTRATA NIZZA AL PARCHEGGIO
CORSO BRAMANTE
VIA CHIESOLA
VIA PAGLIANI
VIA GAVELLO
CABINA MT IREN (su marciapiede sotto rampa uscita parcheggio)
GTT
GRUPPO TORINESE TRASPORTI S.p.A.
SVILUPPO BUSINESS - OPERE CIVILI
COMPRENSORIO URBANO
STABILIMENTO NIZZA
CORSO BRAMANTE, 68 - TORINO
PIANO PER L'ACQUISTO E LA MESSA IN ESERCIZIO
DEI NUOVI BUS ELETTRICI FINANZIATI DAL PNRR
PLANIMETRIA GENERALE
COD. ELABORATO
SCALA 1:200
FORMATO ELABORATO ISO A1 594 mm
REV.
DATA
N.
FOGLI
NOTAS DELL'EMISSIONE
DISEGNATO
CONTROLLATO
APPROVATO
PROGETTO ESTERNO