


PIATTAFORMA MOBILE
vista in fase non operativa

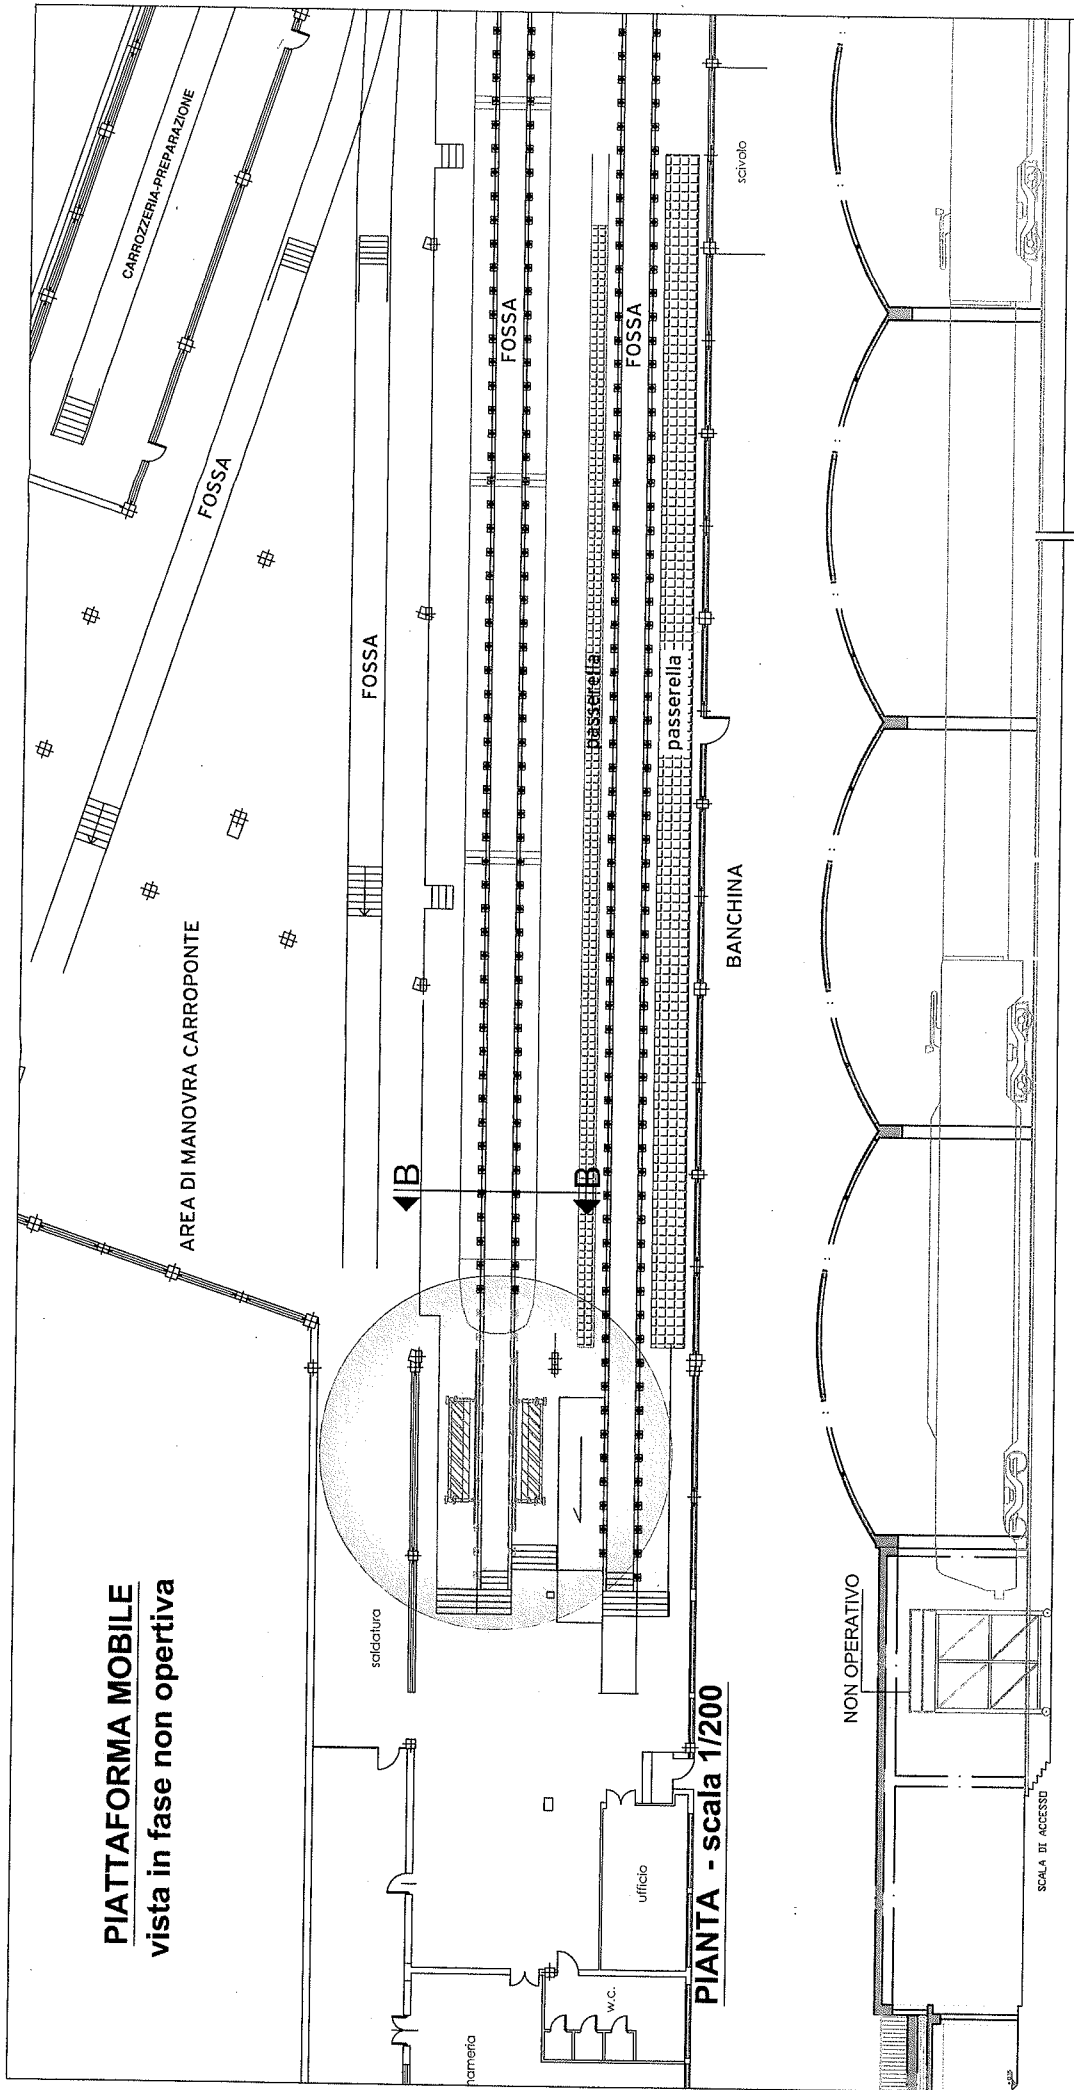

PIANTA - scala 1/200

STT
GRUPPO TORINESE TRASPORTI

GRUPPO TORINESE TRASPORTI S.p.A.
DIREZIONE METROFERRO - ESERCIZIO FERROVIA
Manutenzione Infrastrutture e Tecnologie


FERROVIA DEL CANAVESE STAZIONE RIVAROLO OFFICINA FERROVIARIA Piattaforma Mobile		Stip	STAZ RIVAROLO OFFICINA FERROVIARIA - PIATTAFORMA MOBILE	Data	07/02/16	Disegnatore	Bollero	Concedito	Novaretti	Verific	Novaretti
--	--	------	--	------	----------	-------------	---------	-----------	-----------	---------	-----------

VISTA A-A - scala 1/200

NON OPERATIVO


SCALA DI ACCESSO

PIATTAFORMA MOBILE
vista in fase non operativa

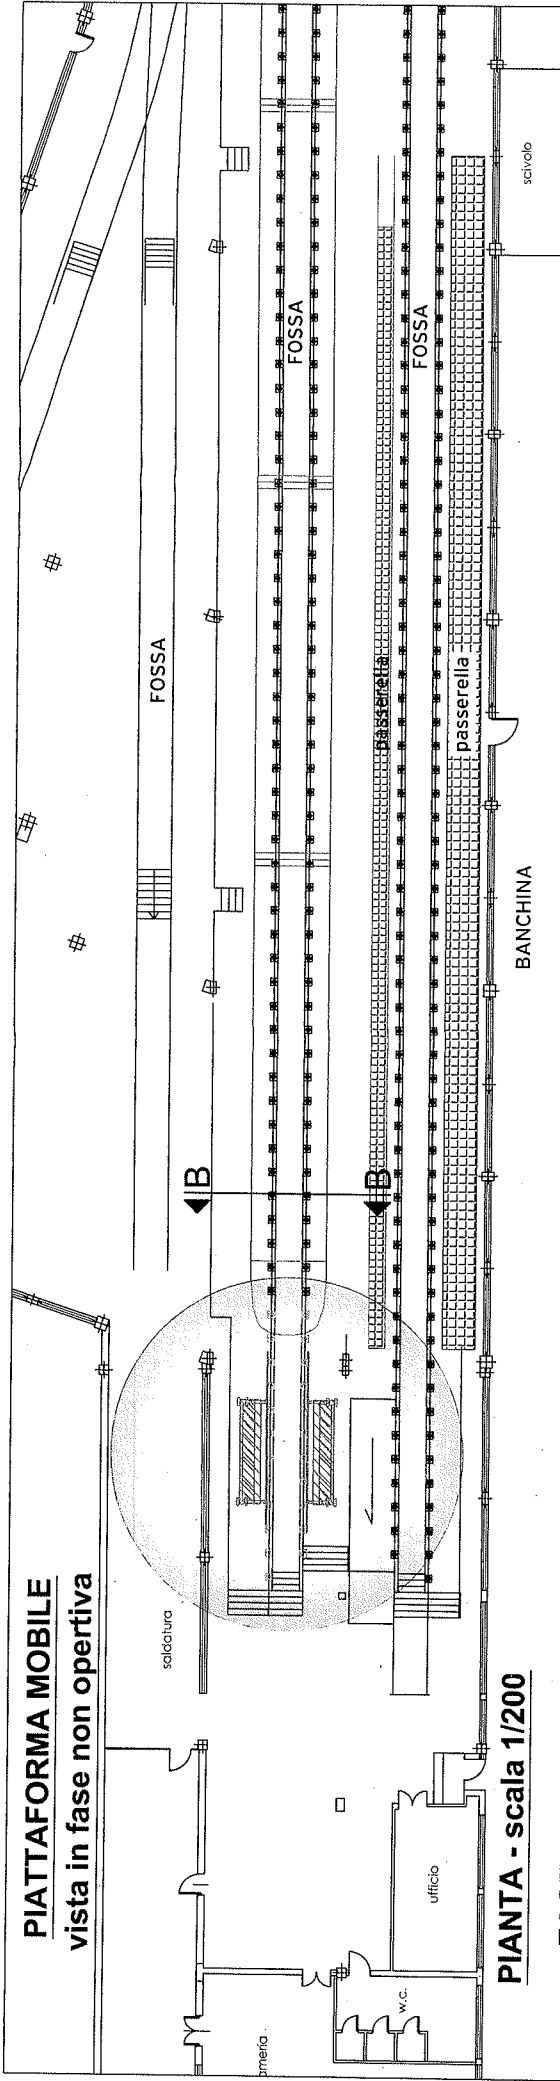

PIANTA - scala 1/200

FASE NON OPERATIVA
vista in fase non operativa

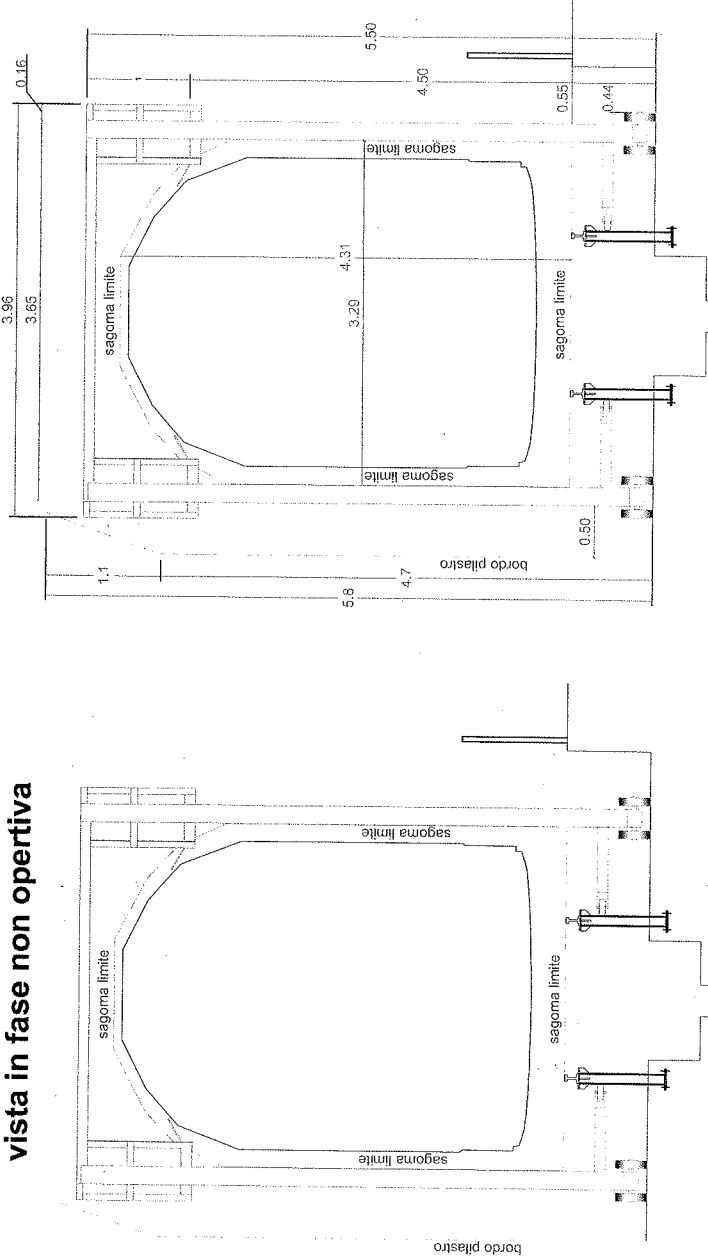

VISTA B-B - scala 1/50

VISTA B-B - scala 1/50

PIANTA - scala 1/50




GRUPPO TORINESE TRASPORTI S.p.A.
DIREZIONE METROFERRO - ESERCIZIO FERROVIA
Manutenzione Infrastrutture e Tecnologie

FERROVIA DEL CANAVESE
STAZIONE RIVAROLO
OFFICINA FERROVIARIA
Piattaforma Mobile


File	Disegnatore	Centrale	Visa
STAS_RIVAROLO OFFICINA FERROVIARIA - PIATTAFORMA MOBILE	Bollero	Novaretti	Novaretti
Data	07/02/16		

PIATTAFORMA MOBILE

vista in fase operativa

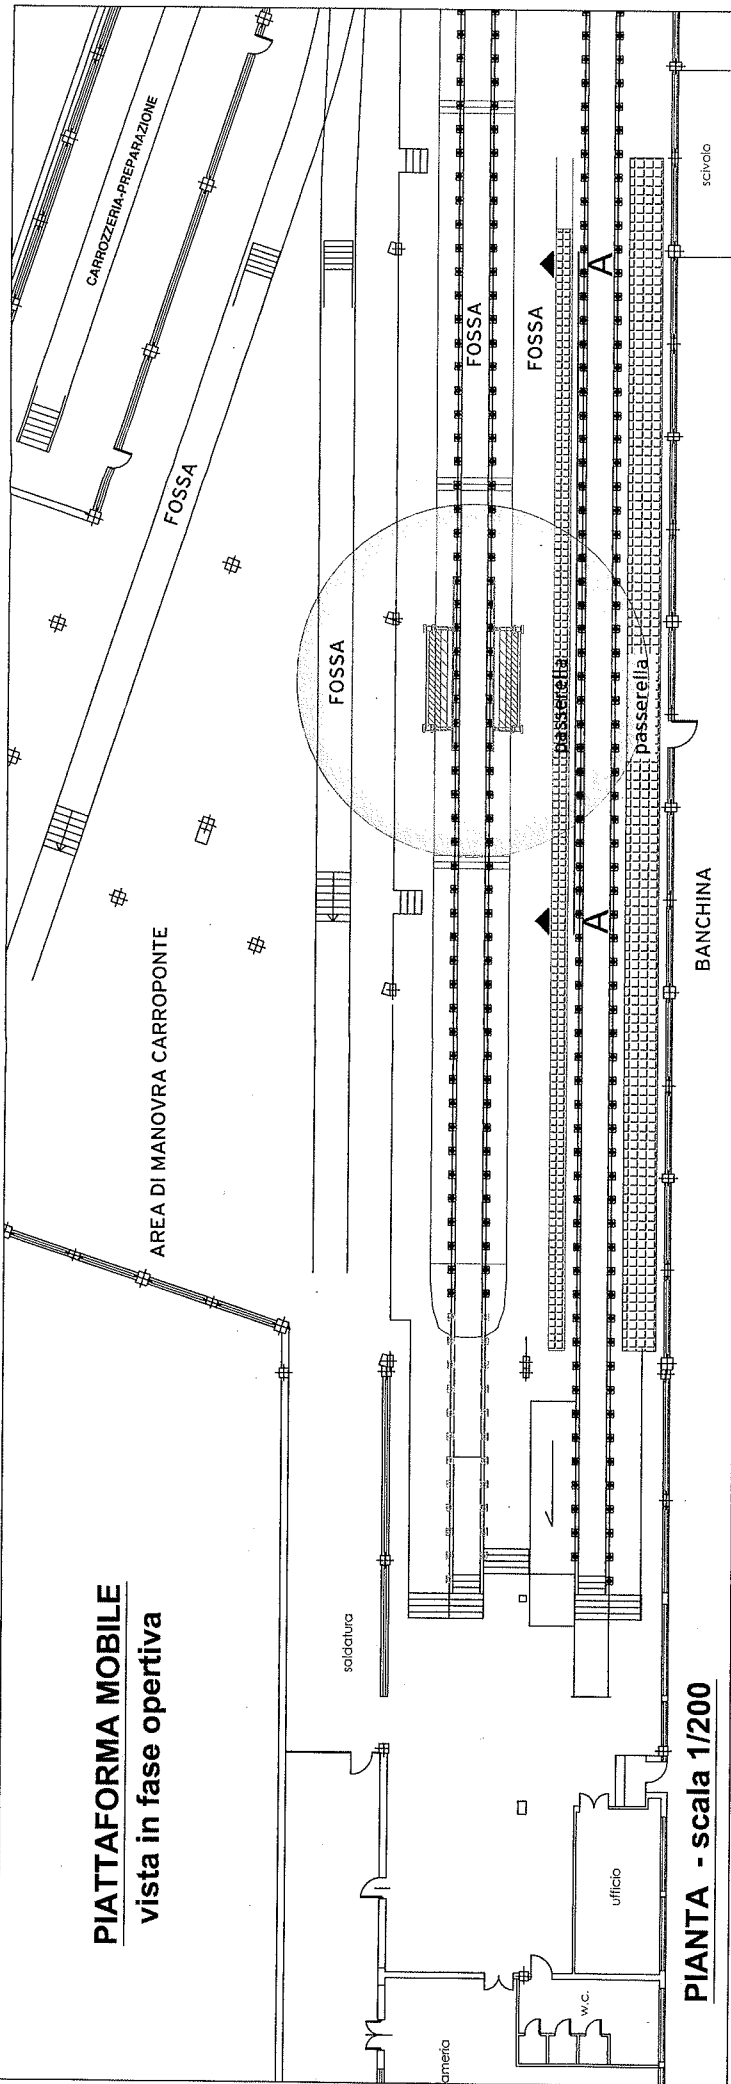

PIANTA - scala 1/200

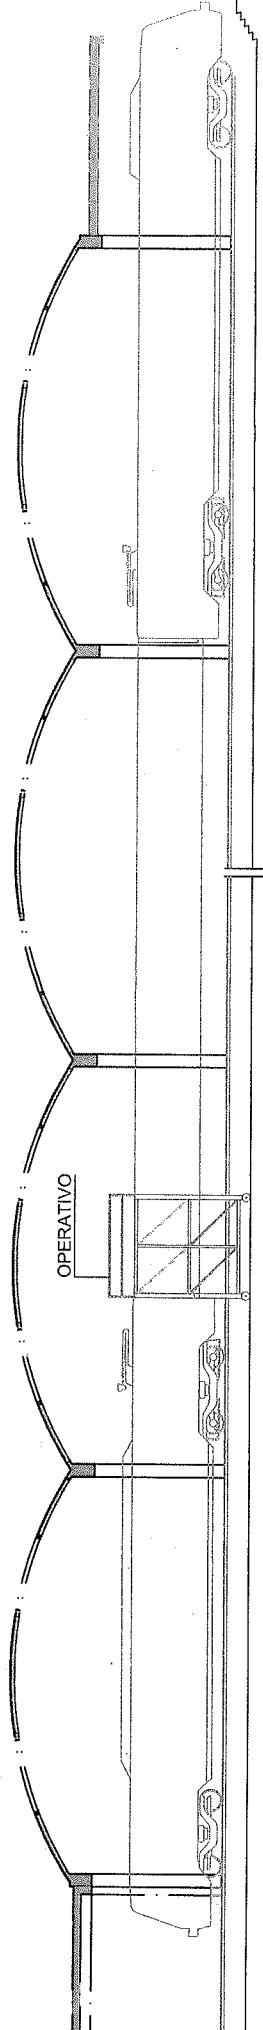

VISTA A-A - scala 1/200



GRUPPO TORINESE TRASPORTI S.p.A.
 DIREZIONE METROFERRO - ESERCIZIO FERROVIA
 Manutenzione Infrastrutture e Tecnologie

FERROVIA DEL CANAVESE
 STAZIONE RIVAROLO
 OFFICINA FERROVIARIA
 Piattaforma Mobile

File	STAZ. RIVAROLO OFFICINA FERROVIARIA - PIATTAFORMA MOBILE	Data	Disegnazione	Completato	Visu
		07/02/16	Bollero	Novaretti	Novaretti

