STABILIMENTO NIZZA PLANIMETRIA FOGNATURA

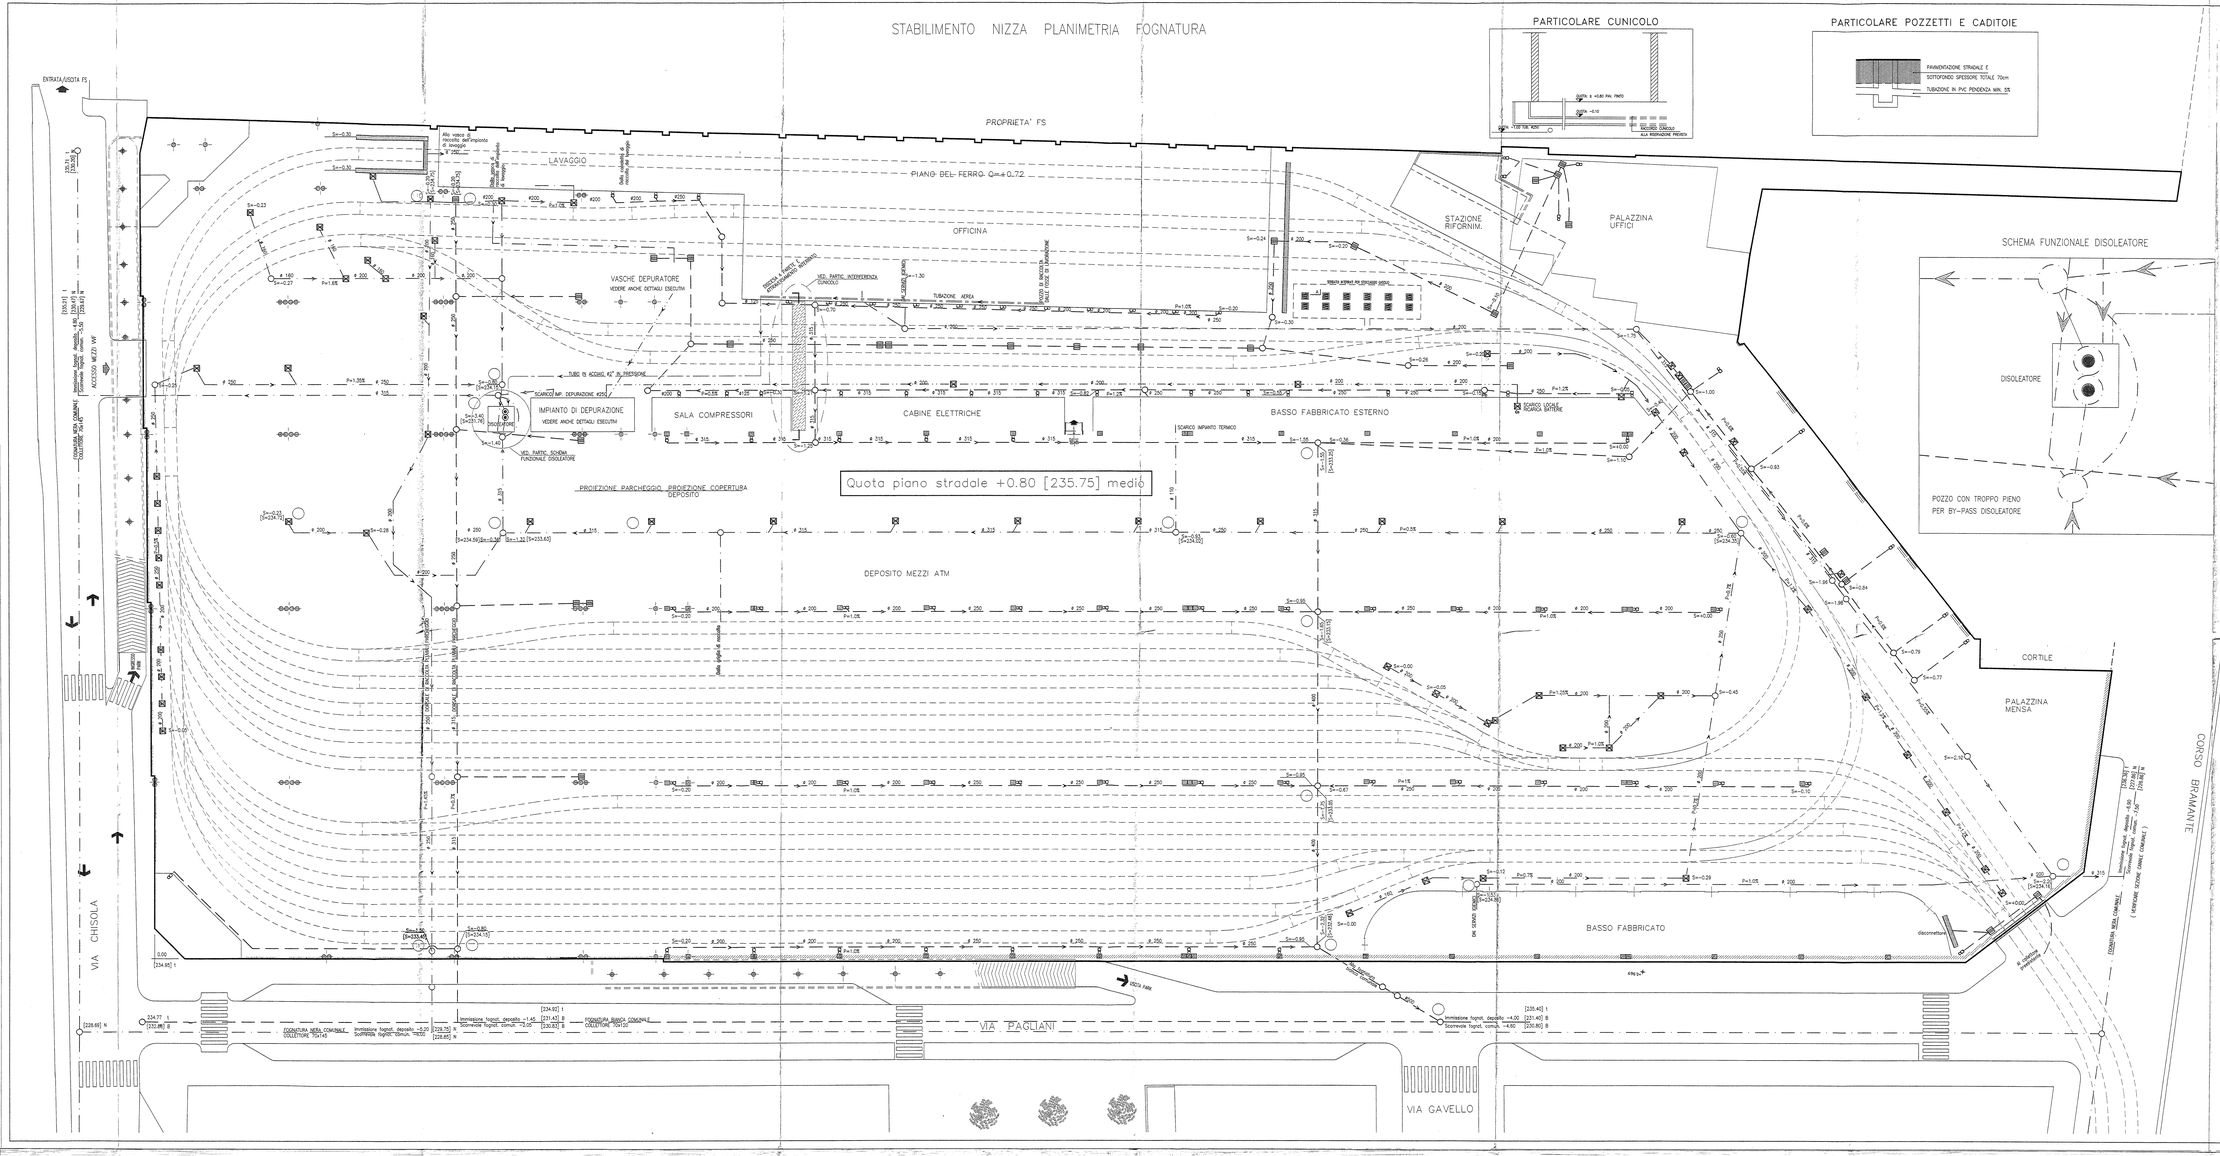

PARTICOLARE CUNICOLO

PARTICOLARE POZZETTI E CADITOIE

SCHEMA FUNZIONALE DISOLEATORE

LEGENDA

- Confine dell'area
- Pozzetto o caditoia per la raccolta delle acque nere
- Pozzetto o caditoia per la raccolta delle acque bianche
- Caditoia continua di larghezza 45 cm
- Discesa pluviali con pozzetto a piè di grondo
- Pozzetti di fognatura bianca del deposito dim. interna ≠ 100cm
- Rete di fognatura bianca del deposito
- Pozzetti di fognatura nera del deposito dim. interna ≠ 100cm
- Rete di fognatura nera del deposito
- Rete di fognatura di depurazione
- Rete di fognatura di disoleatore
- Rete di fognatura aerea di disoleatore

- Numero pozzo bianco (ved. dis.)
- Numero pozzo nero (ved. dis.)

N.B. LE QUOTE ALTIMETRICHE SONO RIFERITE ALLO 0.00 POSTO SUL MARCIAPIEDE TRA LE VIE PAGLIANI E CHISOLA

N.B. LE QUOTE INDICATE S= SONO RIFERITE ALLO SCORRIMENTO DELLA TUBAZIONE

N.B. Dimensioni consentite anche di lapezione
Dimensioni interne da 30x30 a 45x45 se H < 1.00 mt
Dimensioni interne da 50x50 a 80x80 se H > 1.00 mt

N.B. Inq [ ] sono riportate le quote assolute

N.B. Tutte le quote altimetriche indicate sono riferite allo 0.00 posto sul marciapiede all'angolo tra le Vie Chisola e Pagliani

N.B. Il piazzale interno del deposito e del cortile sono a Q. +0.80 rispetto allo 0.00 di riferimento

N.	MODIFICA - DESCRIZIONE	DATA	FIRMA
5			
4			
3			
2			
1			

SOSTITUISCE NUMERO	data luglio 2002 firma	SOSTITUITO DA NUMERO	data firma

GTT GRUPPO TORINESE TRASPORTI S.p.A.

DIVISIONE INFRASTRUTTURE E INGEGNERIA
OPERE CIVILI

disegnato
controllato visto
scala 1 : 200
data
file
posizione archivio

titolo disegno
STABILIMENTO NIZZA
PLANIMETRIA GENERALE FOGNATURA

-FOGNATURA BIANCA
-FOGNATURA NERA
-ACQUE REFLUE AL DEPURATORE
-ACQUE AL DISOLEATORE

Numero disegno
41416