IMPIANTO DI DEPURAZIONE (SCALA 1:50)

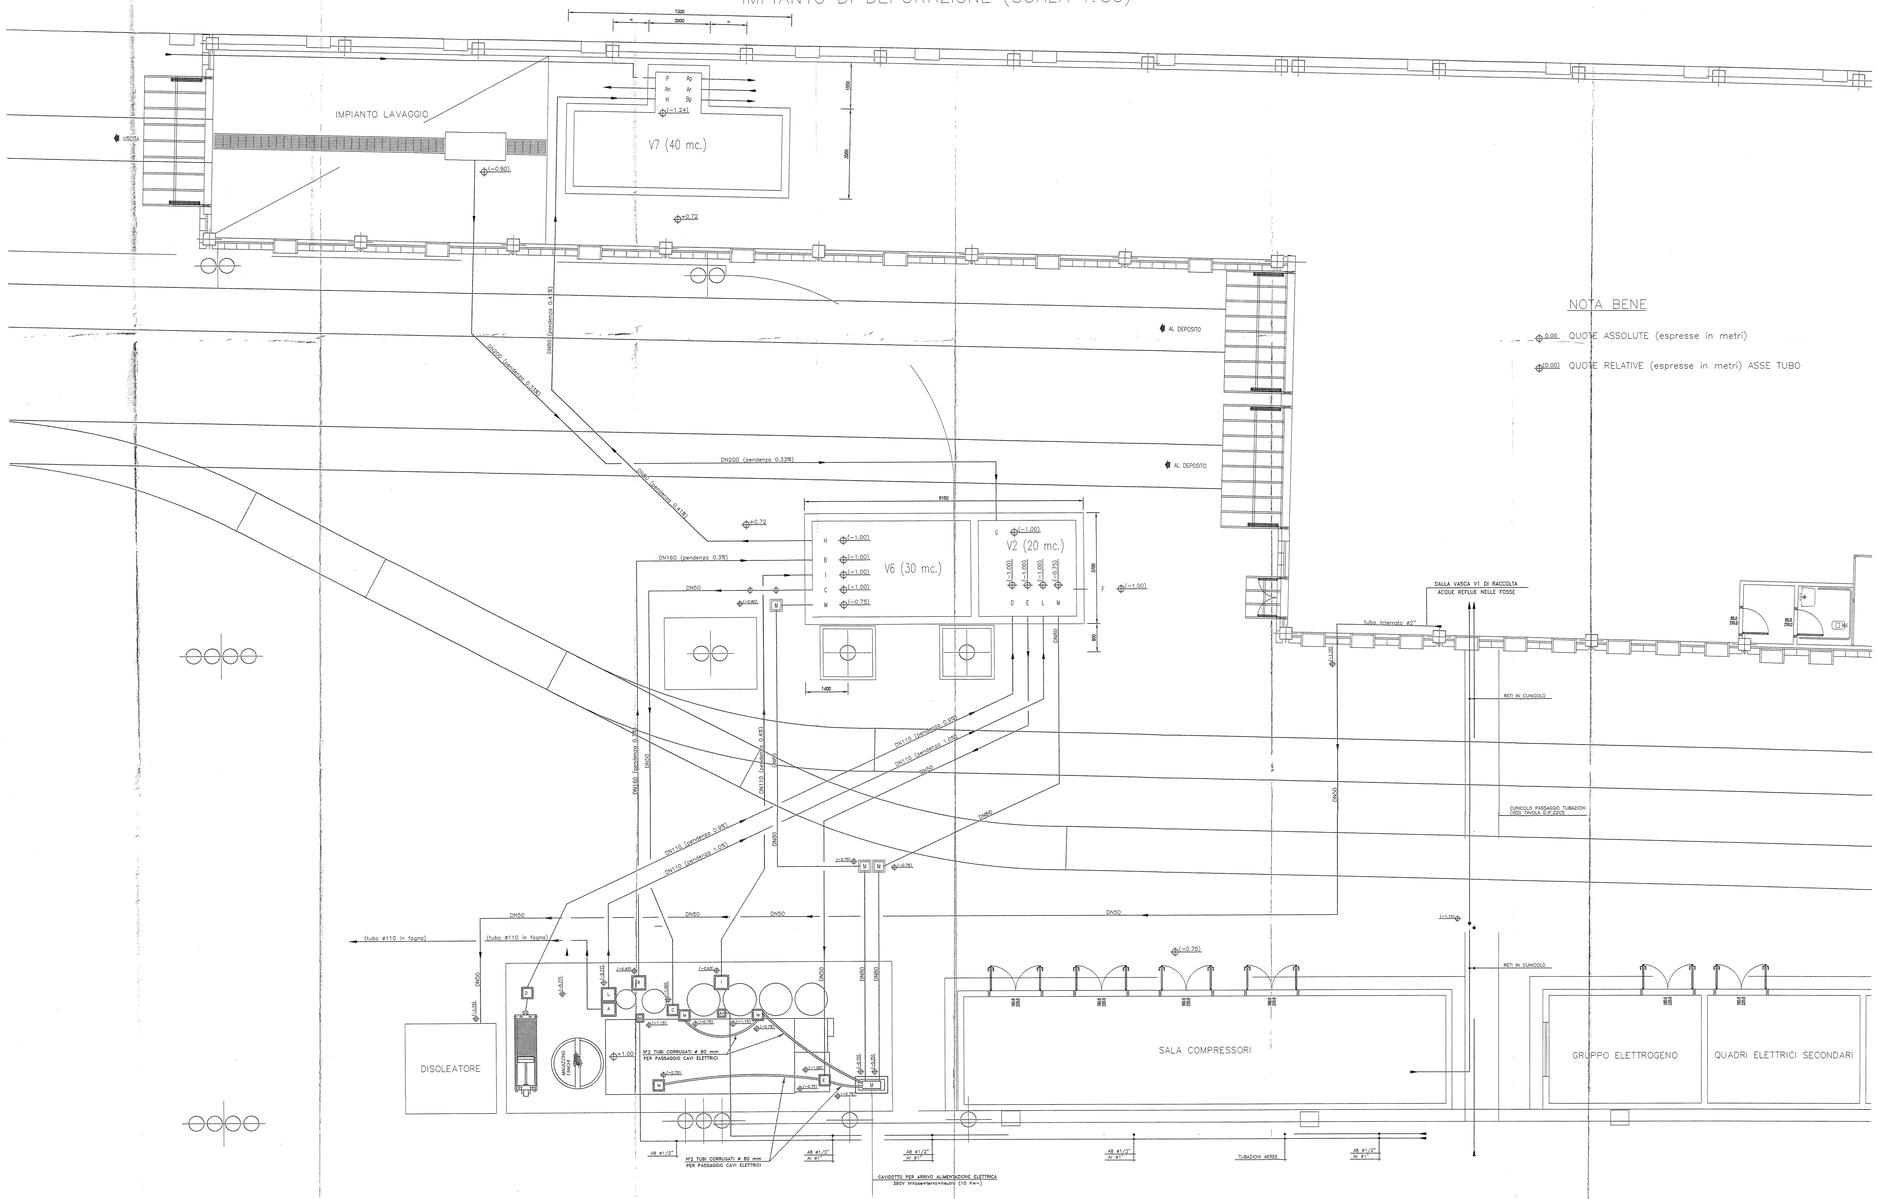

NOTA BENE

+0.00 QUOTE ASSOLUTE (espresse in metri)

(0.00) QUOTE RELATIVE (espresse in metri) ASSE TUBO

LEGENDA

- A TUBAZIONE SCARICO ACQUA IN FOGNA (DN110 PEAD PN2.5–POZZETTO 40x40cm)
- B TUBAZIONE ACQUA FILTRATA FQ IN –V6– (DN160 PEAD PN2.5–POZZETTO 40x40cm)
- C TUBAZIONE ACQUA DI CONTROLAVAGGIO FILTRI DA –V6– (DN50 PEAD PN16–POZZETTO 30x30cm) in pressione
- D TUBAZIONE DRENAGGIO FANGHI IN –V2– (DN110 PEAD PN2.5–POZZETTO 30x30cm)
- E TUBAZIONE ACQUA DA TRATTARE DA –V2– (DN50 PEAD PN16–POZZETTO 30x30cm) in pressione
- F PREDISPOSIZIONE (DN40 PEAD PN16)
- G TUBAZIONE ACQUA DI SCARICO LAVAGGIO AUTOMEZZI DA CANALETTA LAVAGGIO A –V2– (DN200 PEAD PN2.5)
- H TUBAZIONE ACQUA TRATTATA FQ PER LAVAGGIO AUTOMEZZI IN –V7– (DN50 PEAD PN16) in pressione
- I TUBAZIONE TROPPO PIENO SERBATOIO –V5– ACQUE CHIARIFICATE A –V6– (DN110 PEAD PN2.5–POZZETTO 40x40cm)
- L TUBAZIONE ACQUA DI SCARICO CONTROLAVAGGIO FILTRI IN –V2– (DN110 PEAD PN2.5–POZZETTO 40x40cm)
- M POLIFORA PASSAGGIO IMPIANTI ELETTRICI (DN80 PEAD PN2.5–POZZETTO 30x30cm)
- An TUBAZIONE ALIMENTAZIONE ANELLO ANTINCENDIO (RISERVA) (DN50 PEAD PN16)
- Ar TUBAZIONE ACQUA DI RETE REINTEGRO (DN50 PEAD PN16)
- Ac PUNTO DI CONSEGNA ARIA COMPRESSA DI RETE (tubo ø1/2" completo di saracinesca in bronzo pres. esercizio 3–5 ate)
- Ap TUBAZIONE ACQUA ALTA PRESSIONE TUNNEL DI LAVAGGIO (DN50 PEAD PN16)
- Bp TUBAZIONE ACQUA BASSA PRESSIONE TUNNEL DI LAVAGGIO (DN50 PEAD PN16)
- P TUBAZIONE ACQUA DI POZZO (RISERVA ANTINCENDIO) (DN50 PEAD PN16)
- V VASCA DI DECANTAZIONE OLII
- V2 VASCA DI RACCOLTA ACQUE DA TRATTARE DA 20 mc (dimensione interna 3200x3200 profondita' 2650)
- V6 VASCA DI RACCOLTA ACQUE TRATTATE DA 30 mc (dimensione interna 5200x3200 profondita' 2650)
- V7 VASCA IMPIANTO DI LAVAGGIO E RISERVA ANTINCENDIO DA 40 mc (dimensione interna 6800x2500 profondita' 2800)
- RETE ACQUA DI POZZO
- RETE ACQUA POTABILE
- RETE ANTINCENDIO (AN)
- RETI COLLEGAMENTO VASCHE
- RETE ARIA COMPRESSA 8bar (A8)
- TUBO CORRUGATO PER PASSAGGIO CAVI ELETTRICI

GTT GRUPPO TORINESE TRASPORTI S.p.A.

DIVISIONE INFRASTRUTTURE E INGEGNERIA

Opera Ctv111

disegnato: M.G.
controllato:
visto:
scala: 1:50
data:
file:
posizione archivio:
foglio disegno:
numero disegno: 41932

titolo disegno:
COMPRENSORIO NIZZA
RETI GENERALI ESTERNE
IMPIANTO DI DEPURAZIONE E LAVAGGIO

RESPONSABILE DI PROCEDIMENTO

PROGETTISTA:

COLLABORATORI ALLA PROGETTAZIONE: