





011 6630 670
 di CALO

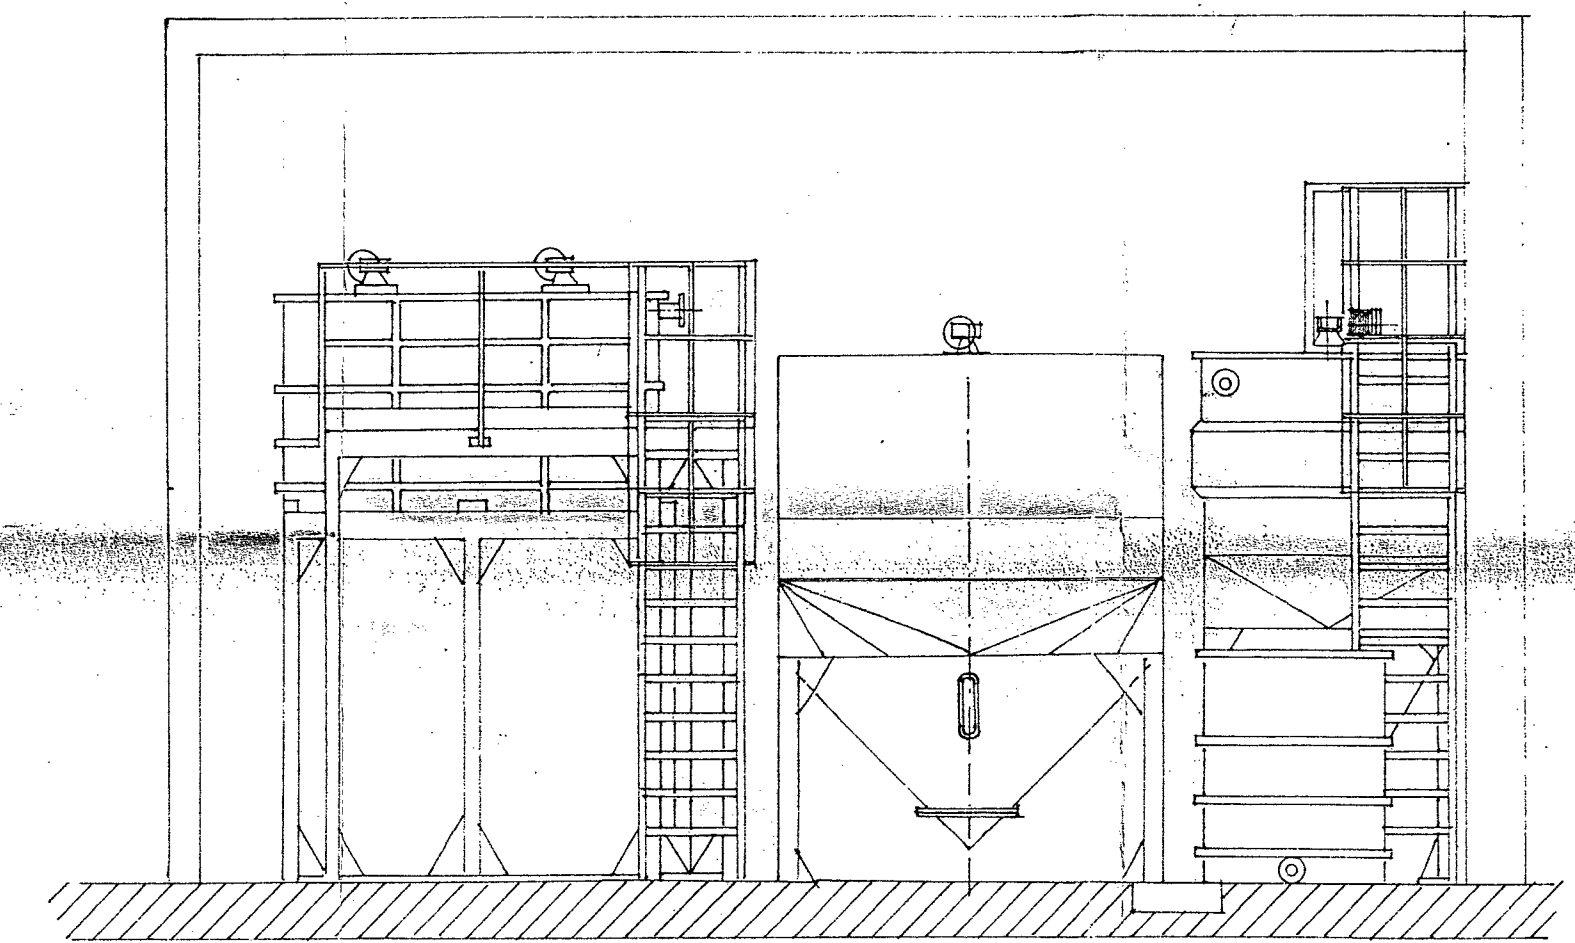

SEZIONE A-A'

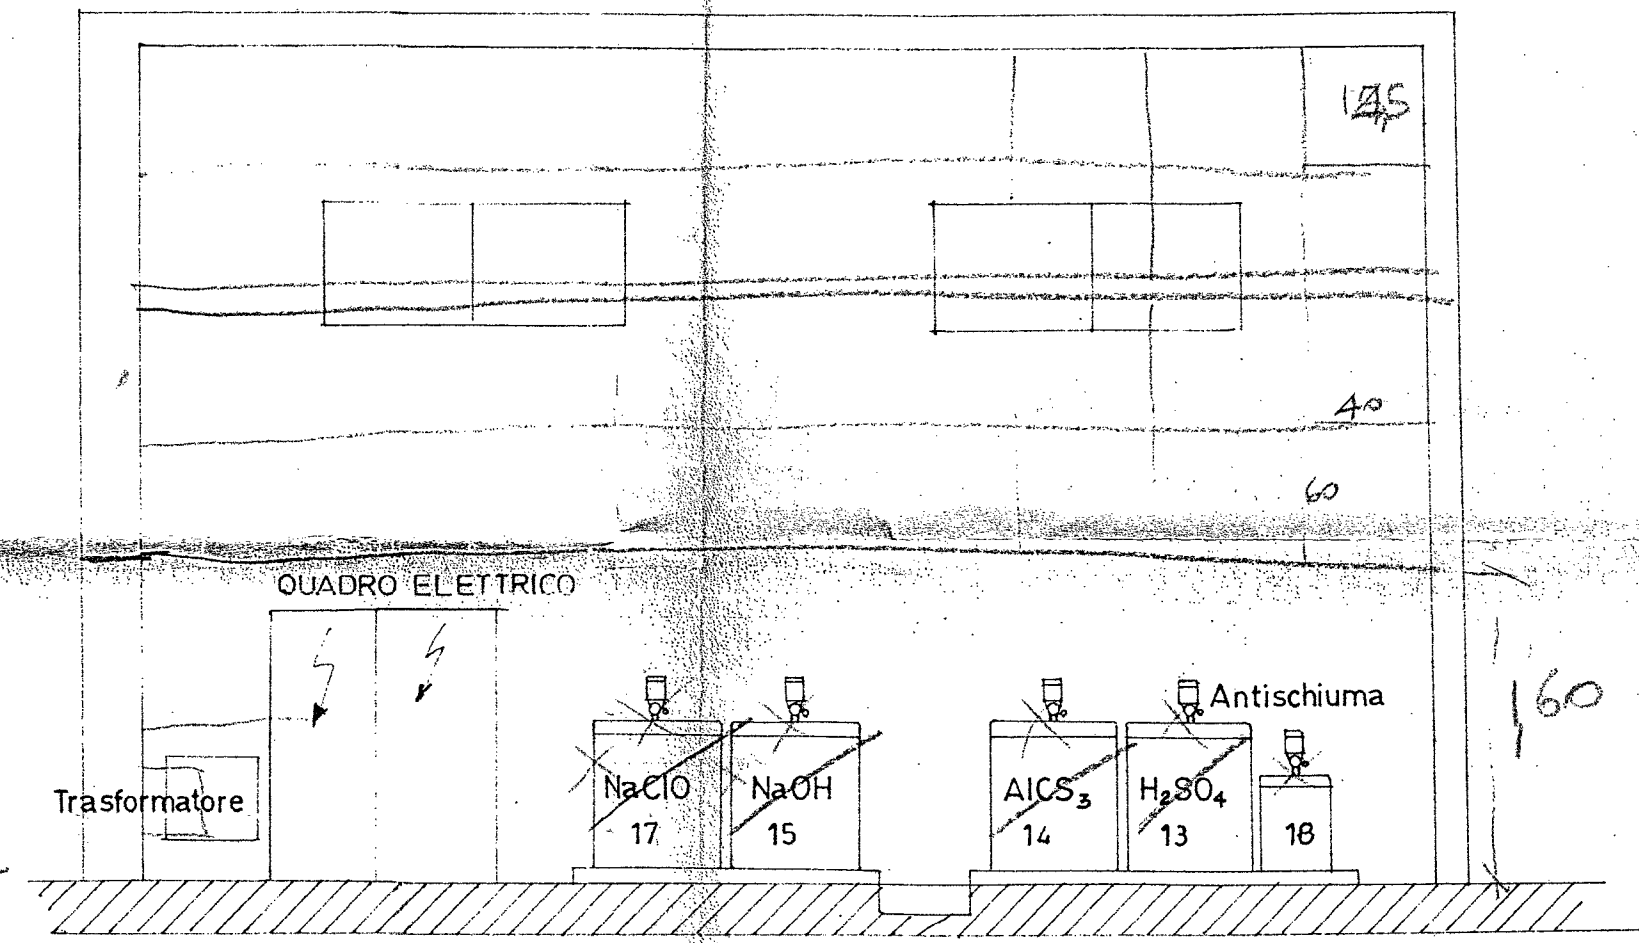

SEZIONE B-B'

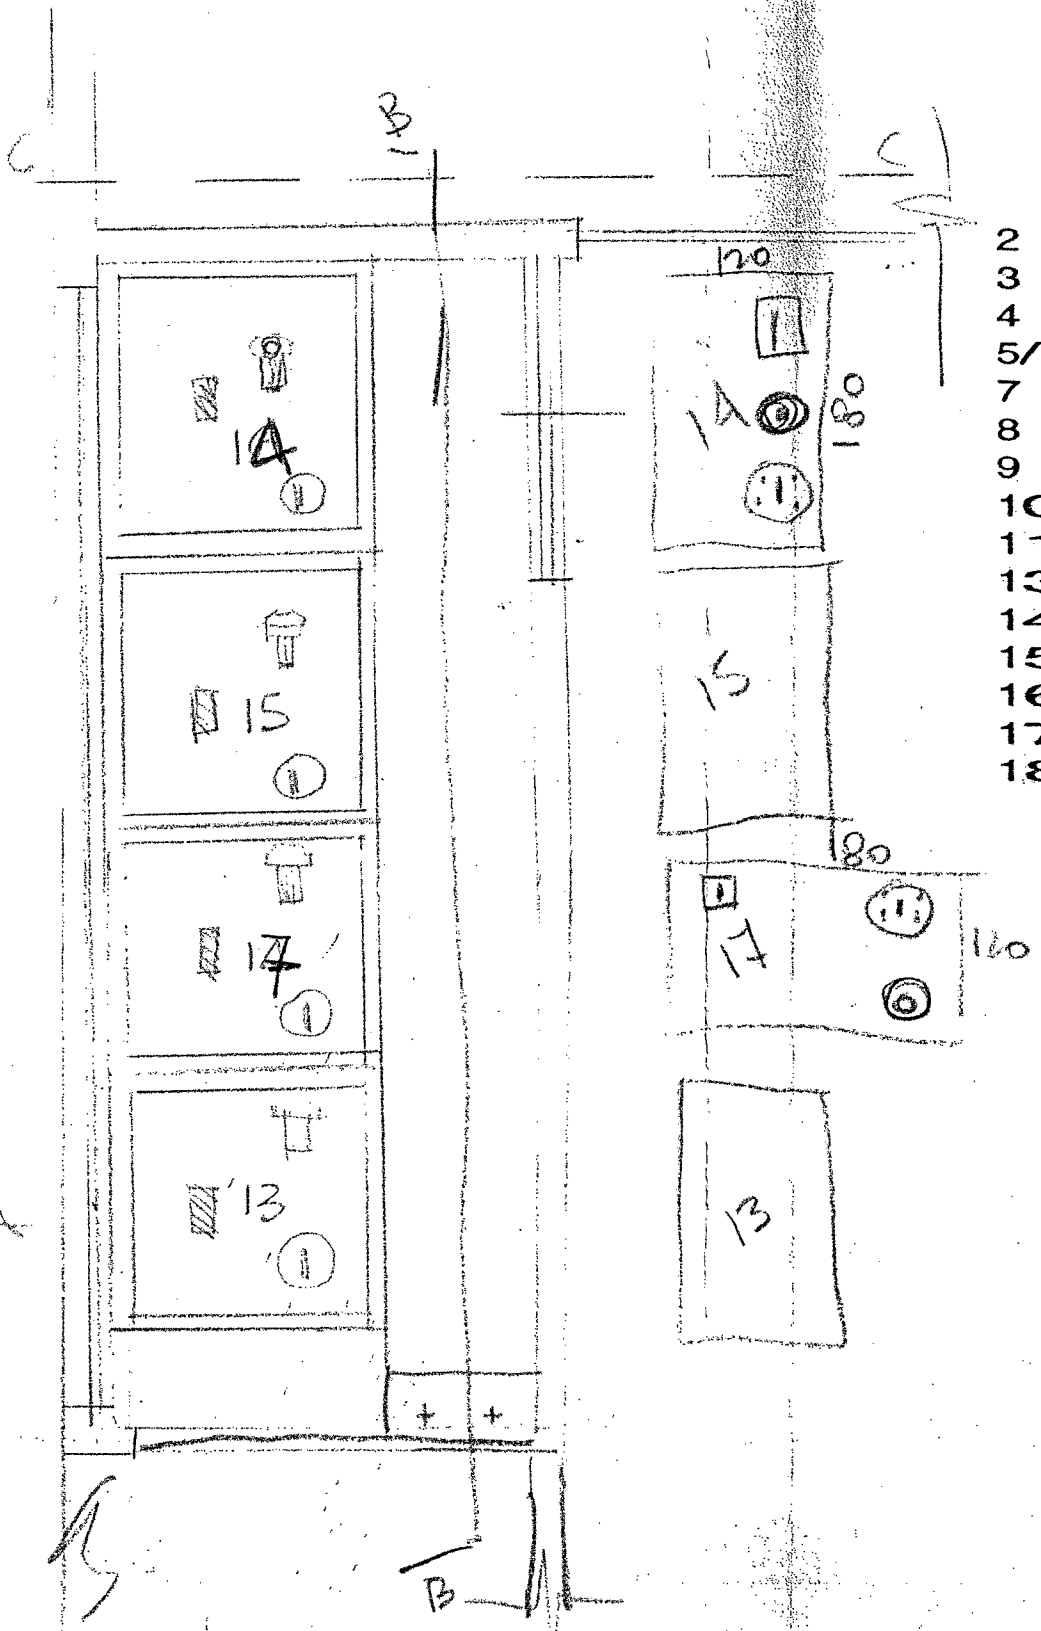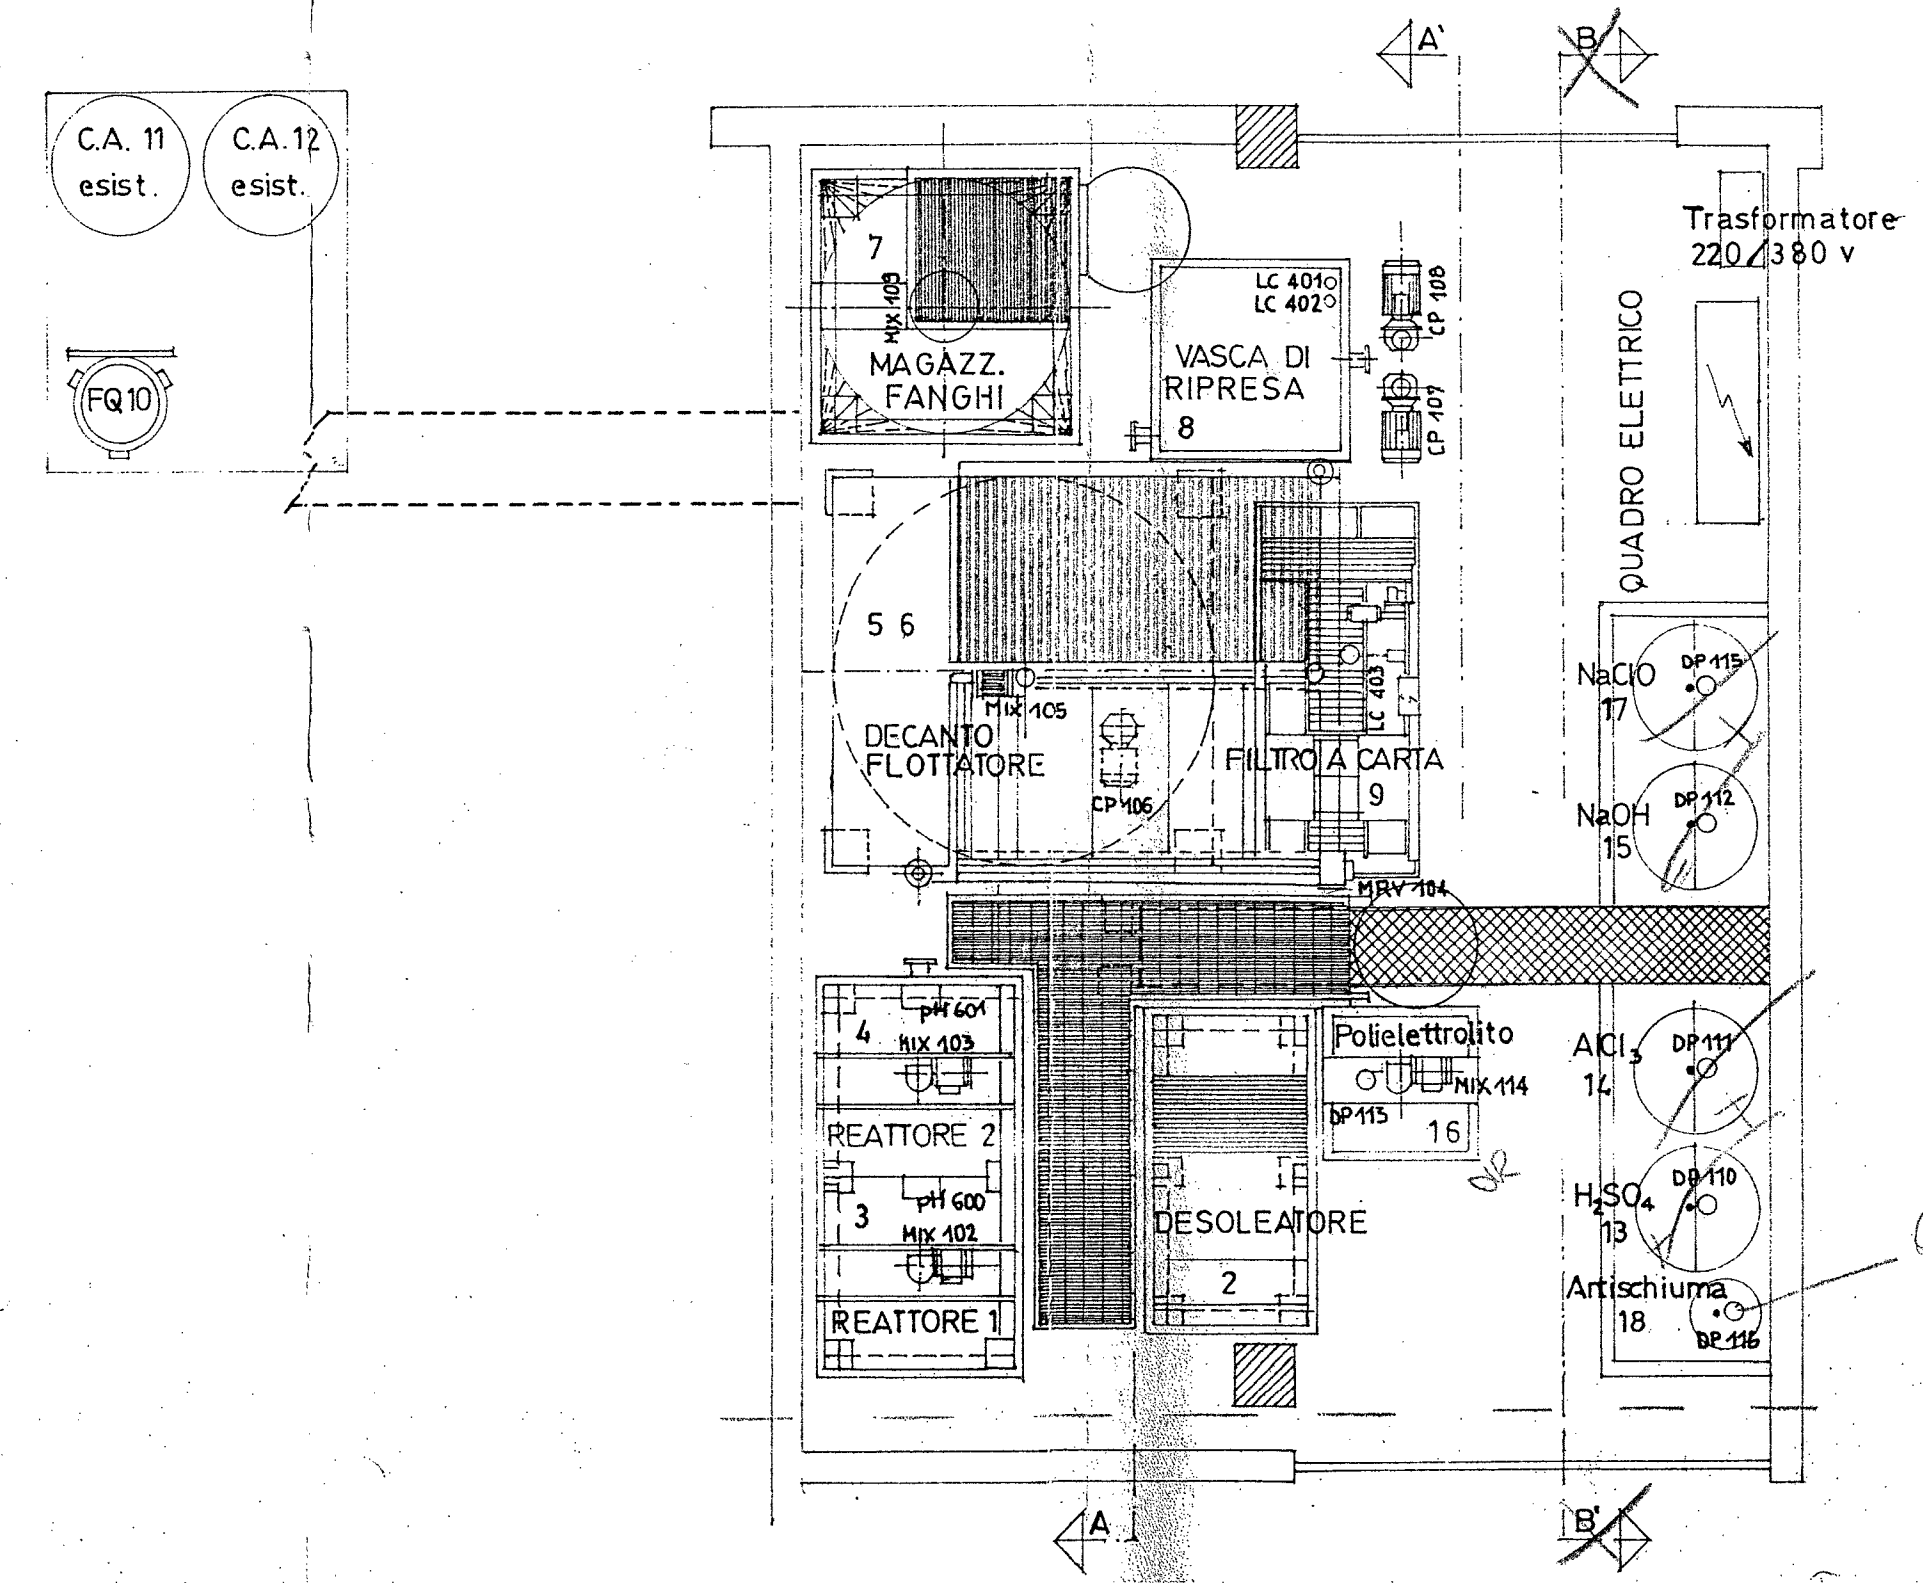

LEGENDA

- 2 - Desoleatore
- 3 - Reattore acidificazione
- 4 - Reattore neutralizzazione
- 5/6 - Decantatore / Flottatore
- 7 - Magazzino fanghi
- 8 - Vasca di ripresa
- 9 - Filtro a carta
- 10 - Filtro a quarzo
- 11/12 - Filtro a carbone
- 13 - Serbatoio acido solforico
- 14 - Serbatoio policloruro di alluminio
- 15 - Serbatoio soda caustica
- 16 - Vasca polielettrolita
- 17 - Serbatoio ipoclorito di sodio
- 18 - Serbatoio antischiuma

5					
4					
3					
2					
1					
N.	MODIFICA - DESCRIZIONE			DATA	FIRMA
SOSTITUISCE NUMERO	data	SOSTITUITO DA NUMERO	data		
	firma		firma		
	DISEGNATO	CONTROLLATO	APPROVATO	VERIF. NORME	scala.
DATA	Gennaio 1998				
FIRMA					
		titolo disegno DEPOSITO SAN PAOLO IMPIANTO DI DEPURAZIONE PLANIMETRIA IMPIANTO			
IMPIANTI FABBRICATI		numero disegno	40290	posizione archivio	4/6/14