



**COMPENSORIO SUBURBANO
AUTOSTAZIONE CHIVASSO
VIA ORTI, 46/8 - CHIVASSO**


SITUAZIONE ATTUALE

PLANIMETRIA GENERALE

COD. ELABORATO		S A S C H - R I - D S - 4 3 2 2 2 - 0 0 - 0101										SCALA 200/100	FORMATO ELABORATO 470X630 mm	
REV.	DATA	MOTIVO DELL'EMISSIONE										ESEGUITO	CONTROLLO	APPROVATO:
00	04/2009	EMISSIONE										MESSINA	BONO	CAPPELLATO
												POSIZIONE ARCHIVIO		

DIVISIONE INFRASTRUTTURE

PARTICOLARE Scala 1:100

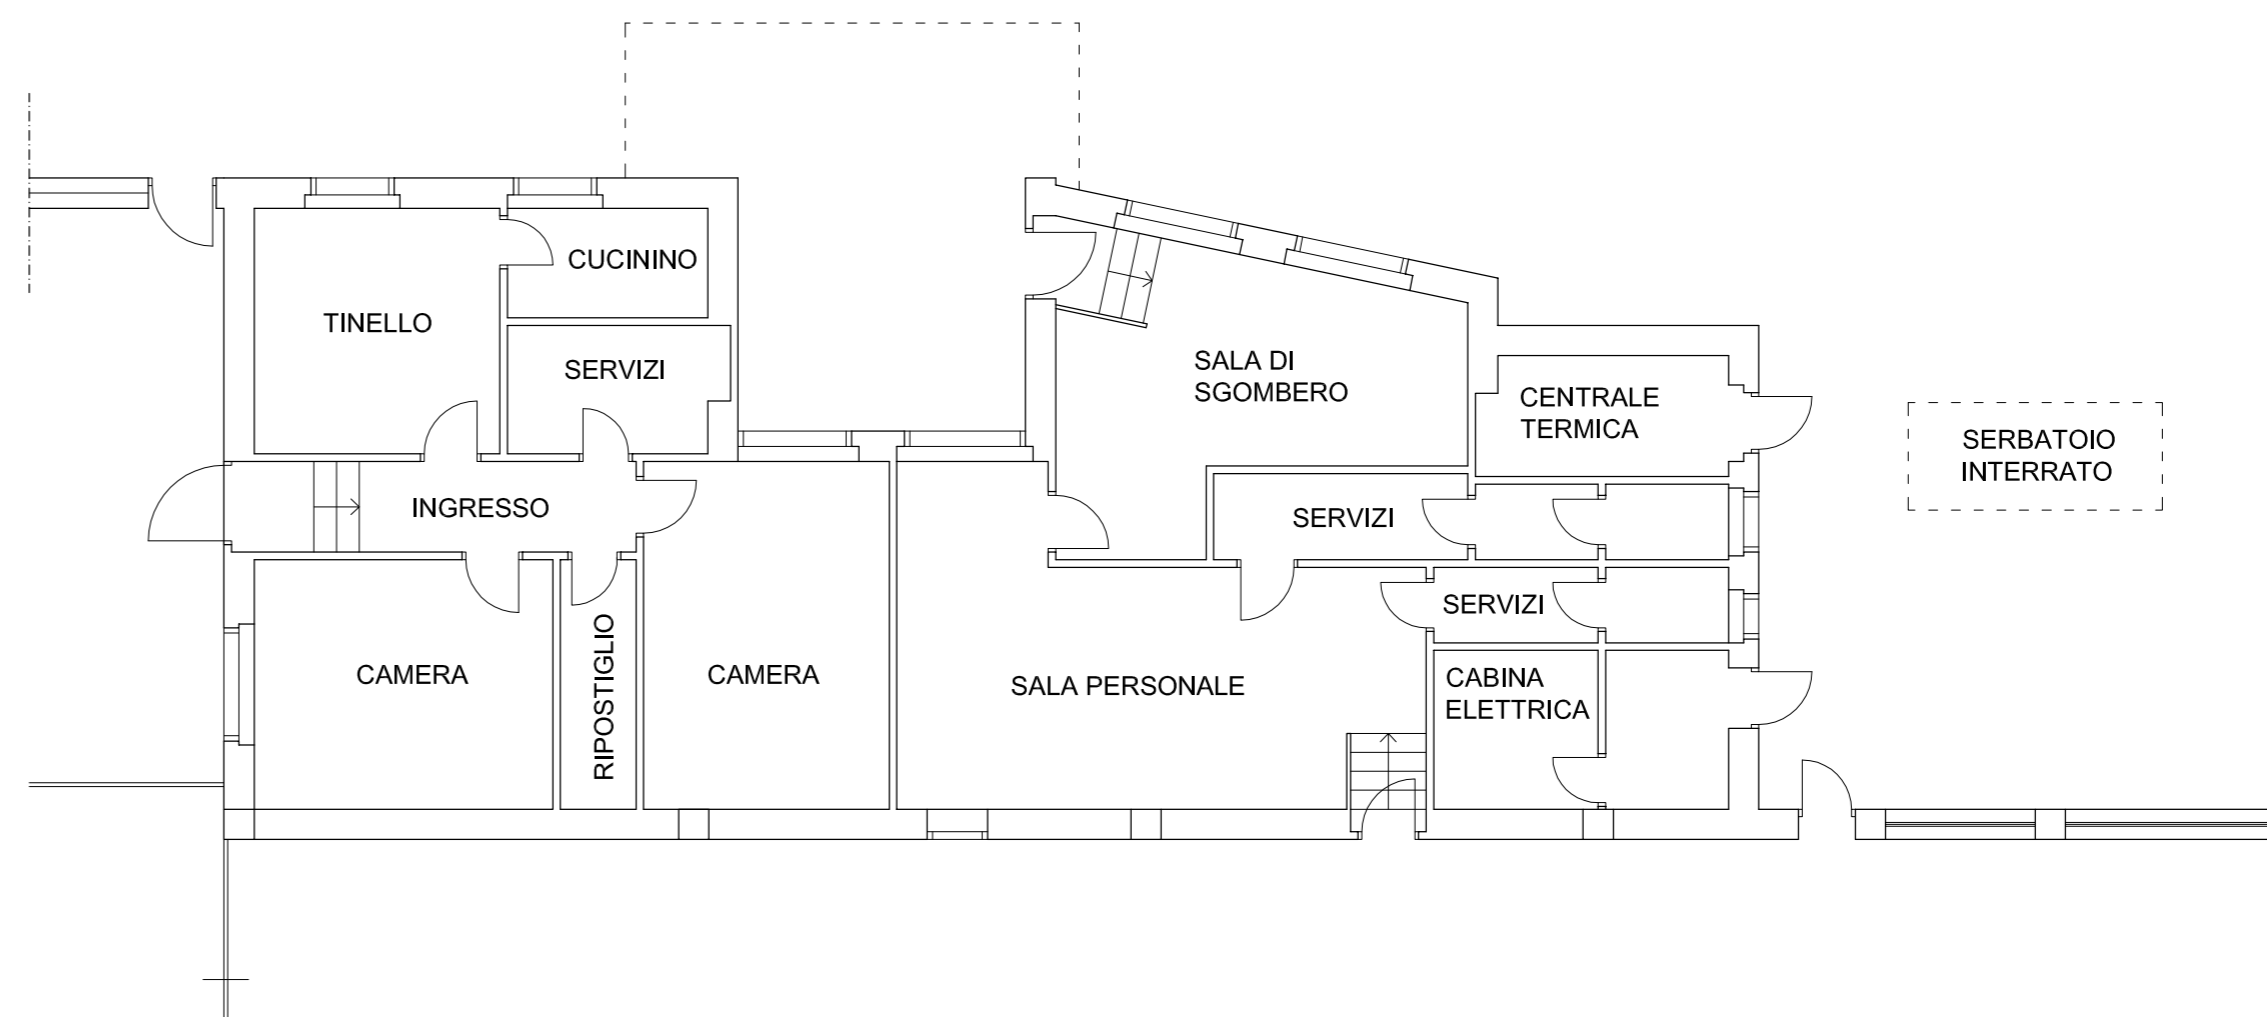

PLANIMETRIA GENERALE Scala 1:200

