



GRUPPO TORINESE TRASPORTI S.p.A.
DIREZIONE METROFERRO - INGEGNERIA E OPERE CIVILI
QUALITA' SICUREZZA AMBIENTE ENERGIA

COMPENSORIO URBANO
PALAZZINA UFFICI
CORSO FRANCIA, 6 - TORINO


STATO DI FATTO

INGRESSO - PIANO TERRA


COD. ELABORATO										S		F		U		F		R		-		E		S		-		D		S		-		4		4		8		3		0		-		0		0		-		0		1		0		1		SCALA 1:200		FORMATO ELABORATO 764X463 mm	
REV.		DATA		MOTIVO DELL'EMISSIONE										REDATTO		FIRMA		REDATTO		FIRMA		CONTROLLO		FIRMA		VERIFICATO		FIRMA																																			
00		07/2014		EMISSIONE										ZANETTA				BONO	

REDATTO DAL SETTORE DIREZIONE METROFERRO INGEGNERIA E OPERE CIVILI	CONTROLLATO DAL SETTORE QUALITA' AMBIENTE SICUREZZA ENERGIA	IL RESPONSABILE DEL SITO E DELLA GESTIONE OPERATIVA
--	--	--


PIANO INTERRATO

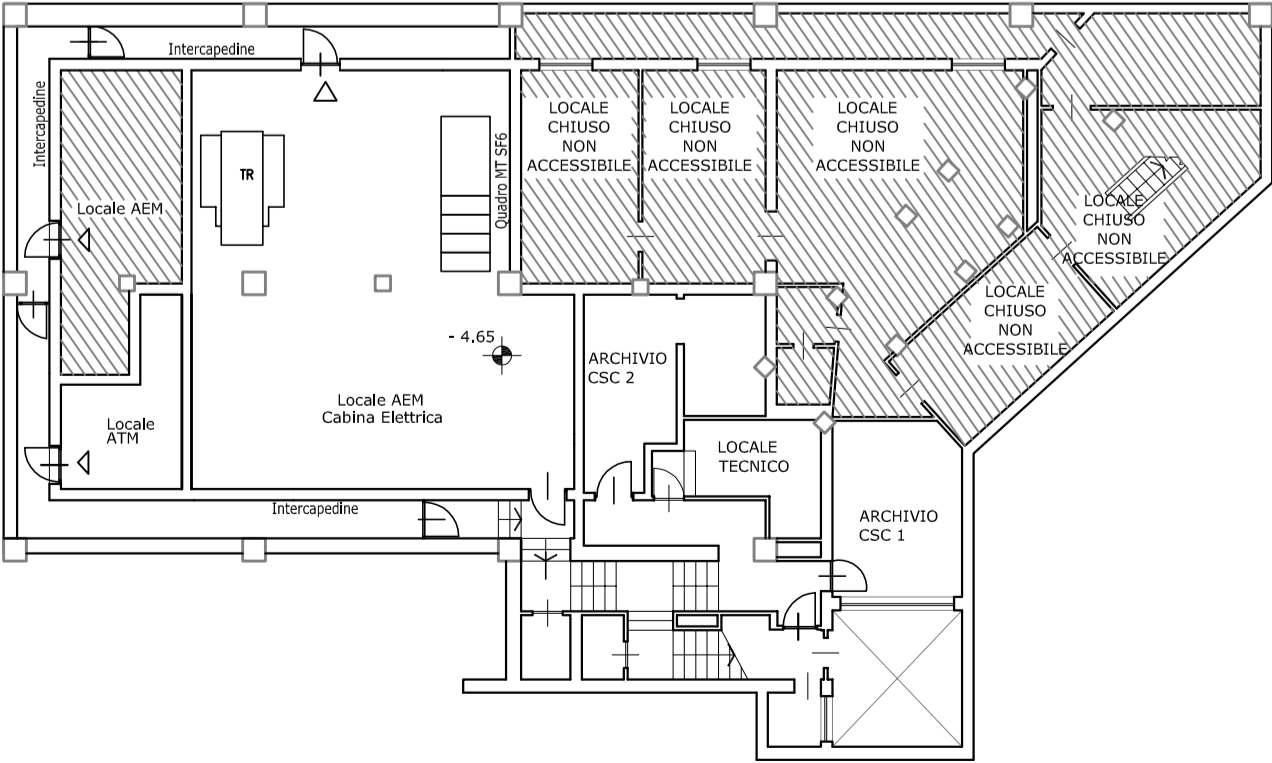


PIANO TERRA

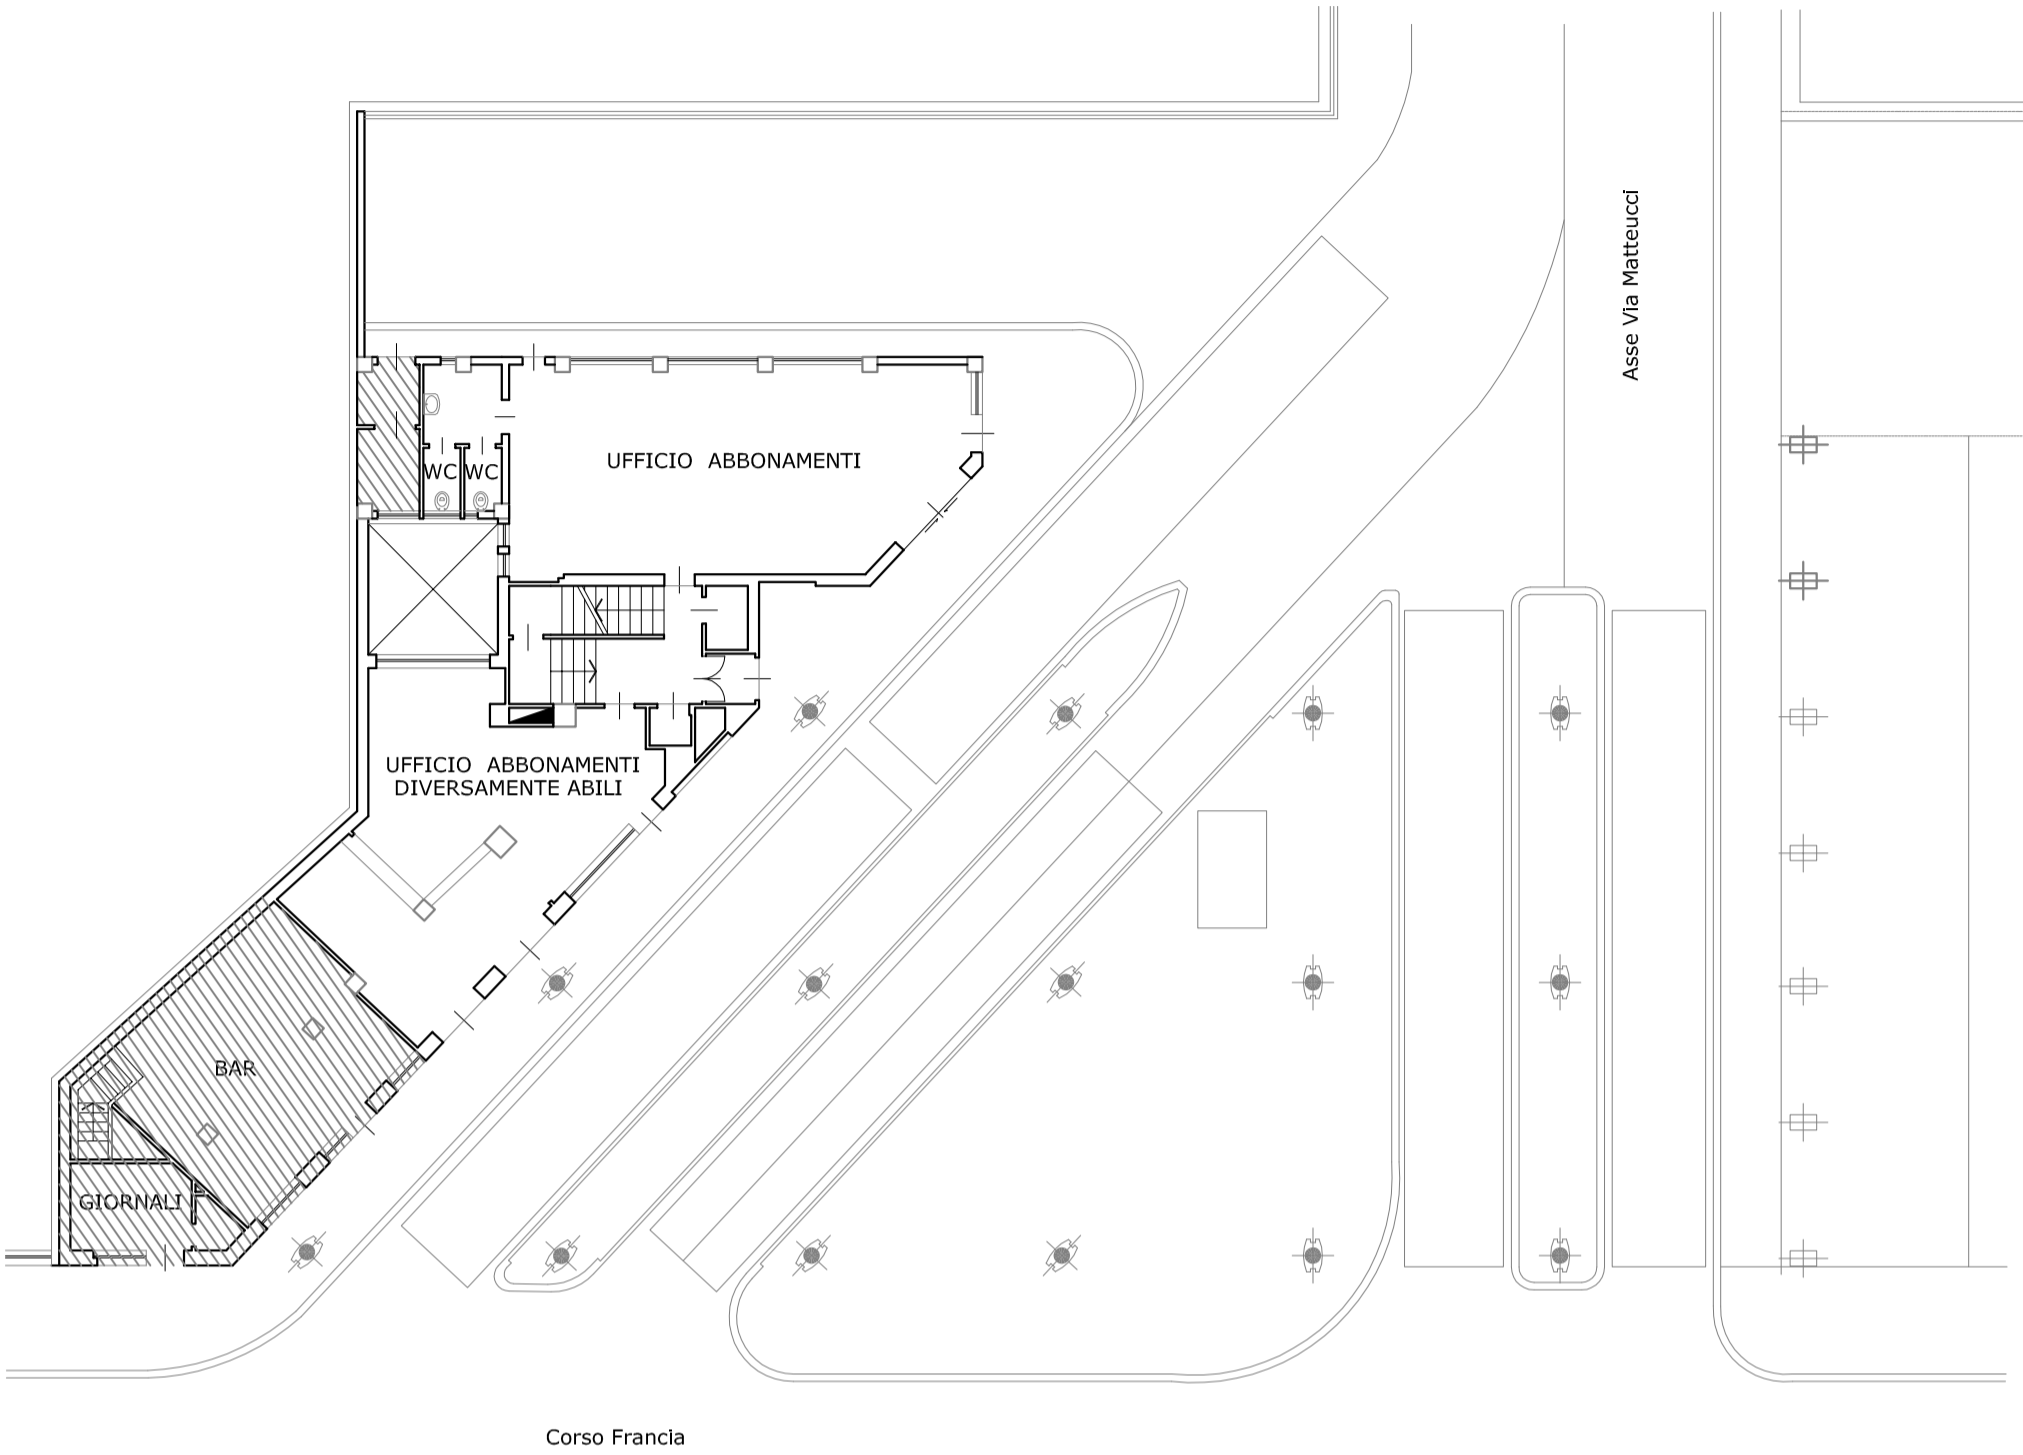

PIANO PRIMO

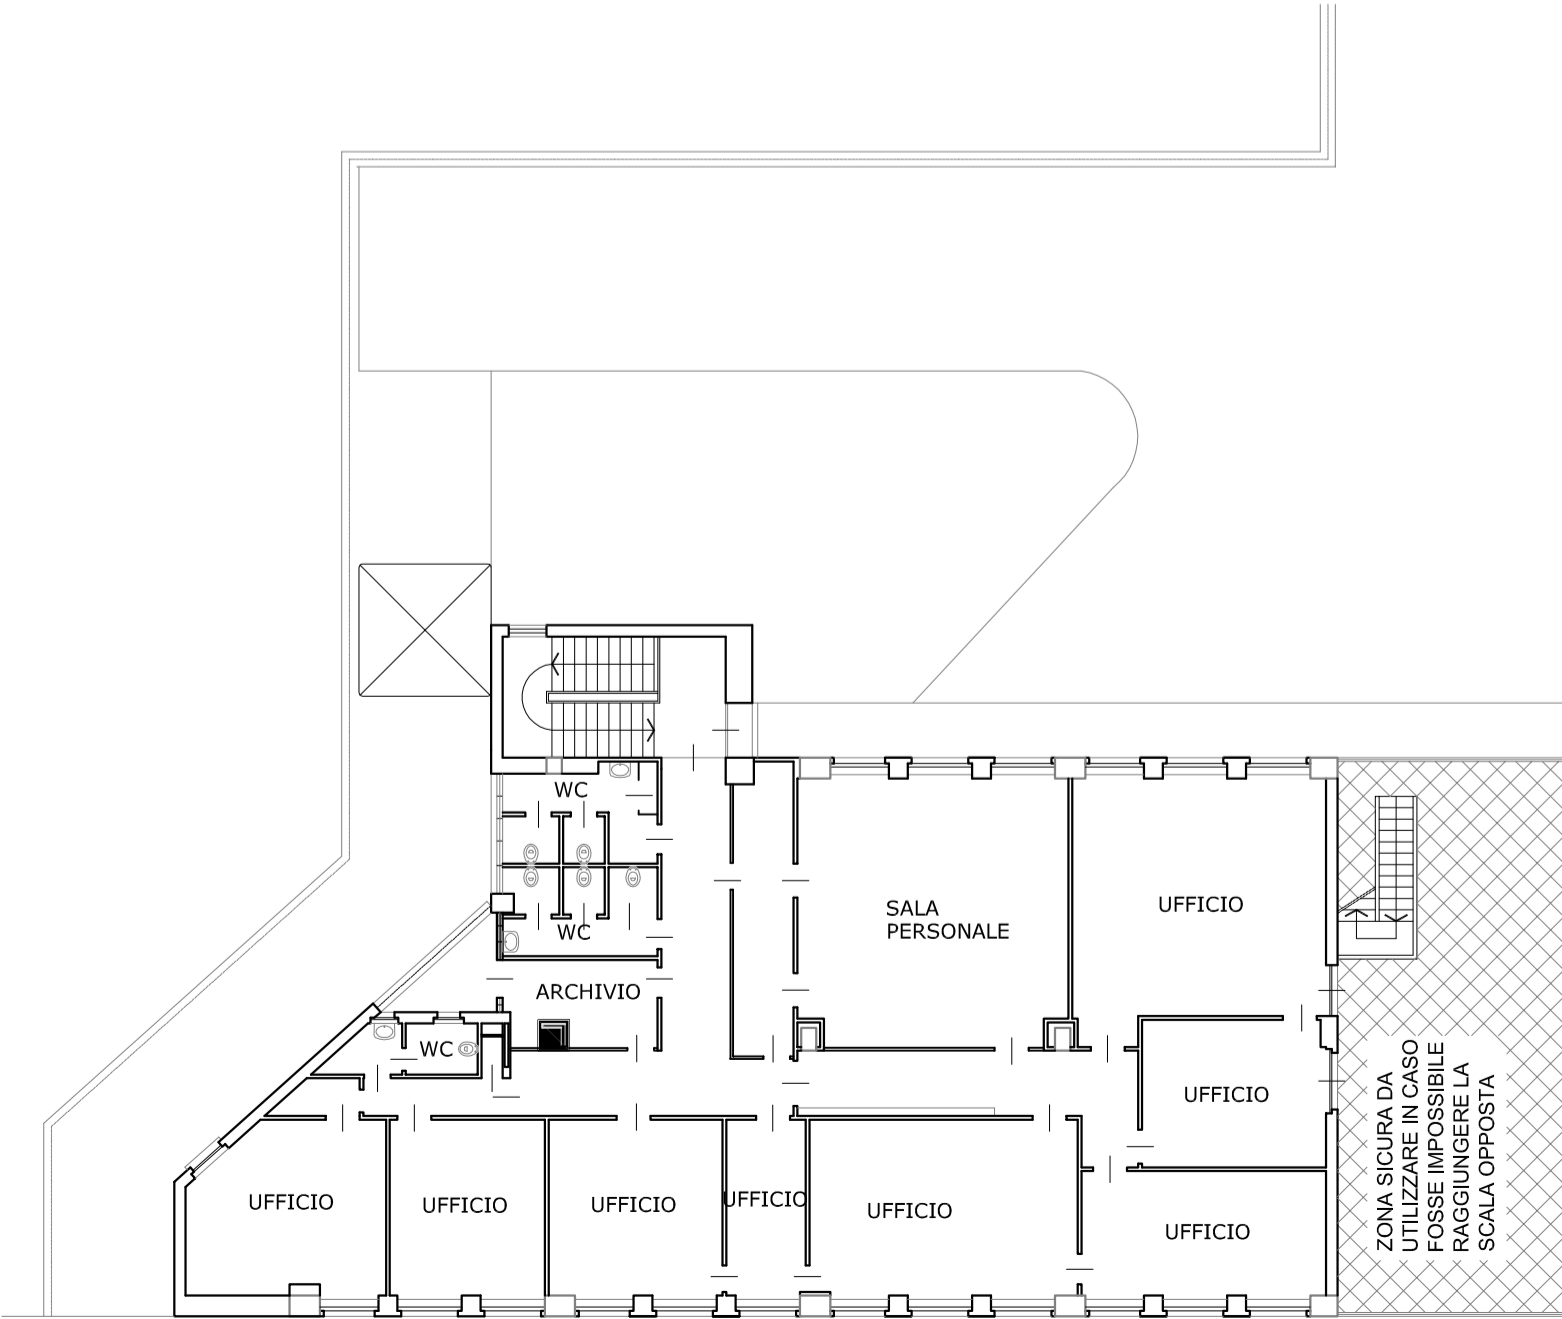

PIANO AMMEZZATO

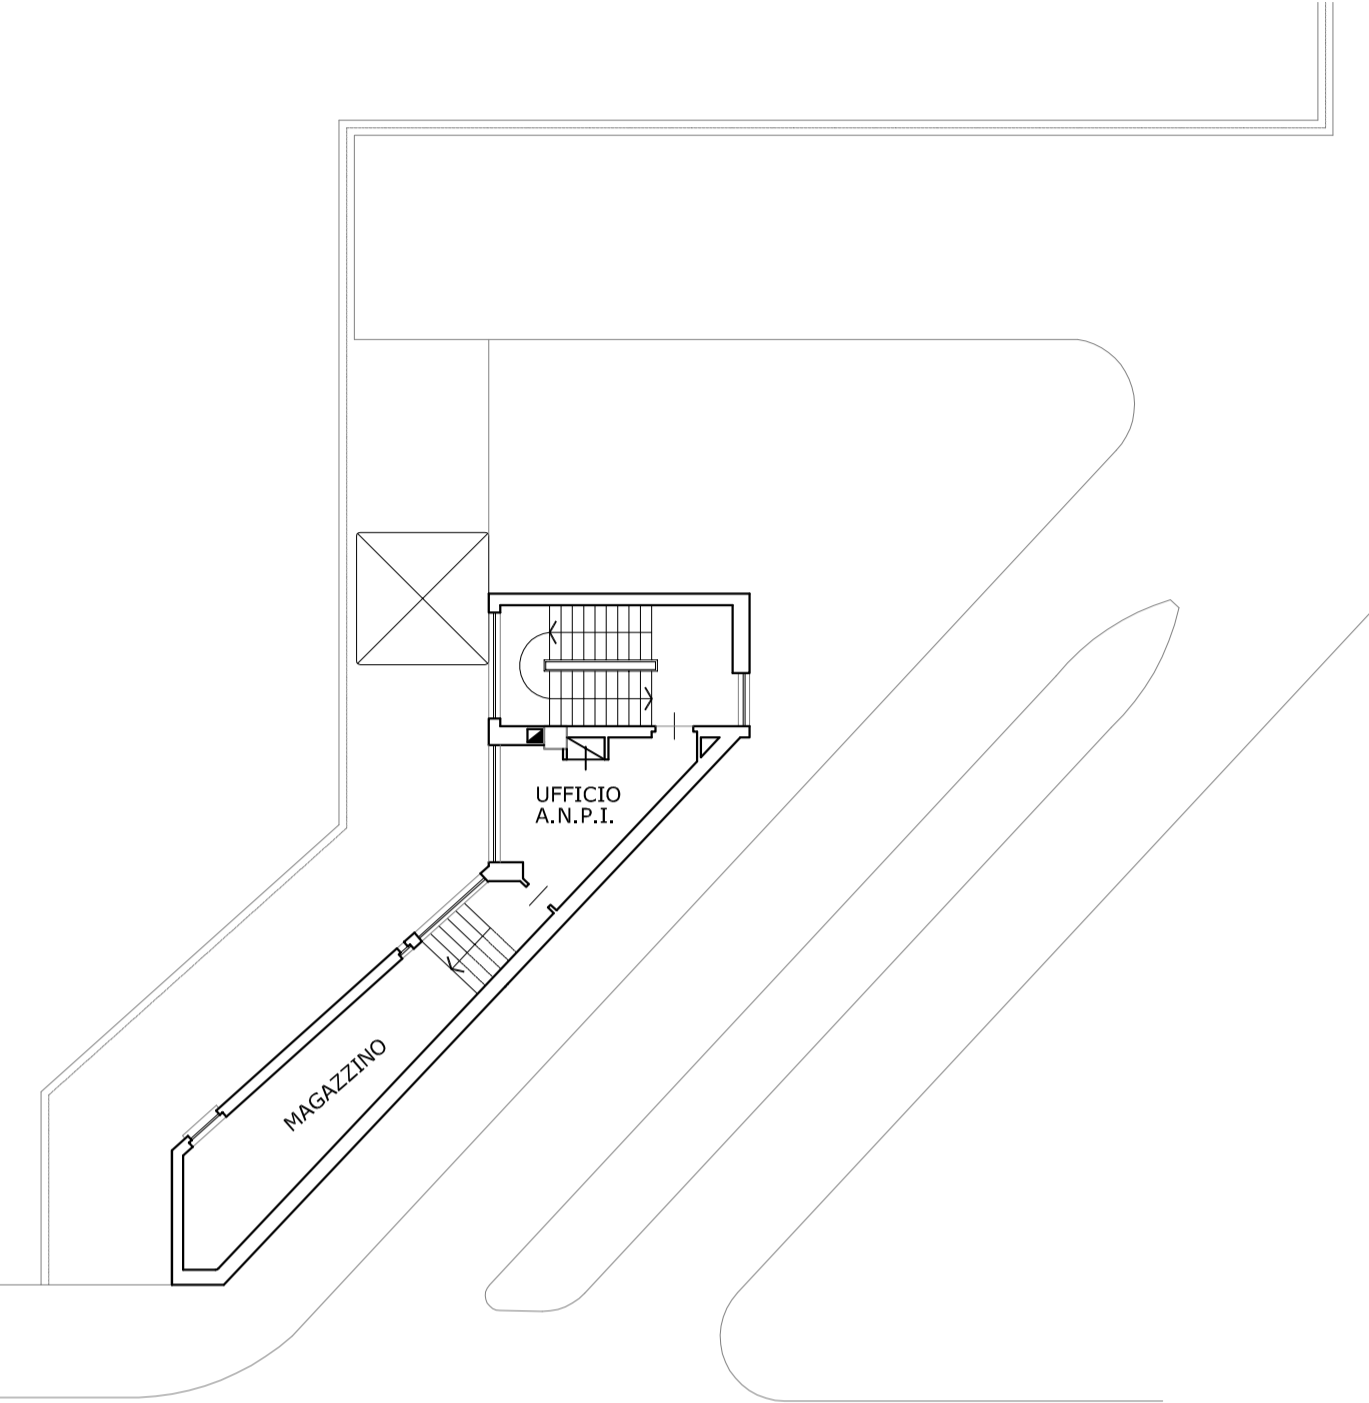

COPERTURA

