

**GRUPPO TORINESE TRASPORTI S.p.A.**  
DIREZIONE METROFERRO - INGEGNERIA E OPERE CIVILI

# COMPENSORIO URBANO

# DIREZIONE

**CORSO F. TURATI, 19/6 - TORINO**



## SITUAZIONE ATTUALE

# PLANIMETRIA GENERALE


[illegible]

REDAATTO DAL SETTORE  
DIREZIONE METROFERRO  
INGEGNERIA E OPERE CIVILI


REDAATTO DAL SETTORE  
DIREZIONE METROFERRO  
INGEGNERIA E OPERE CIVILI

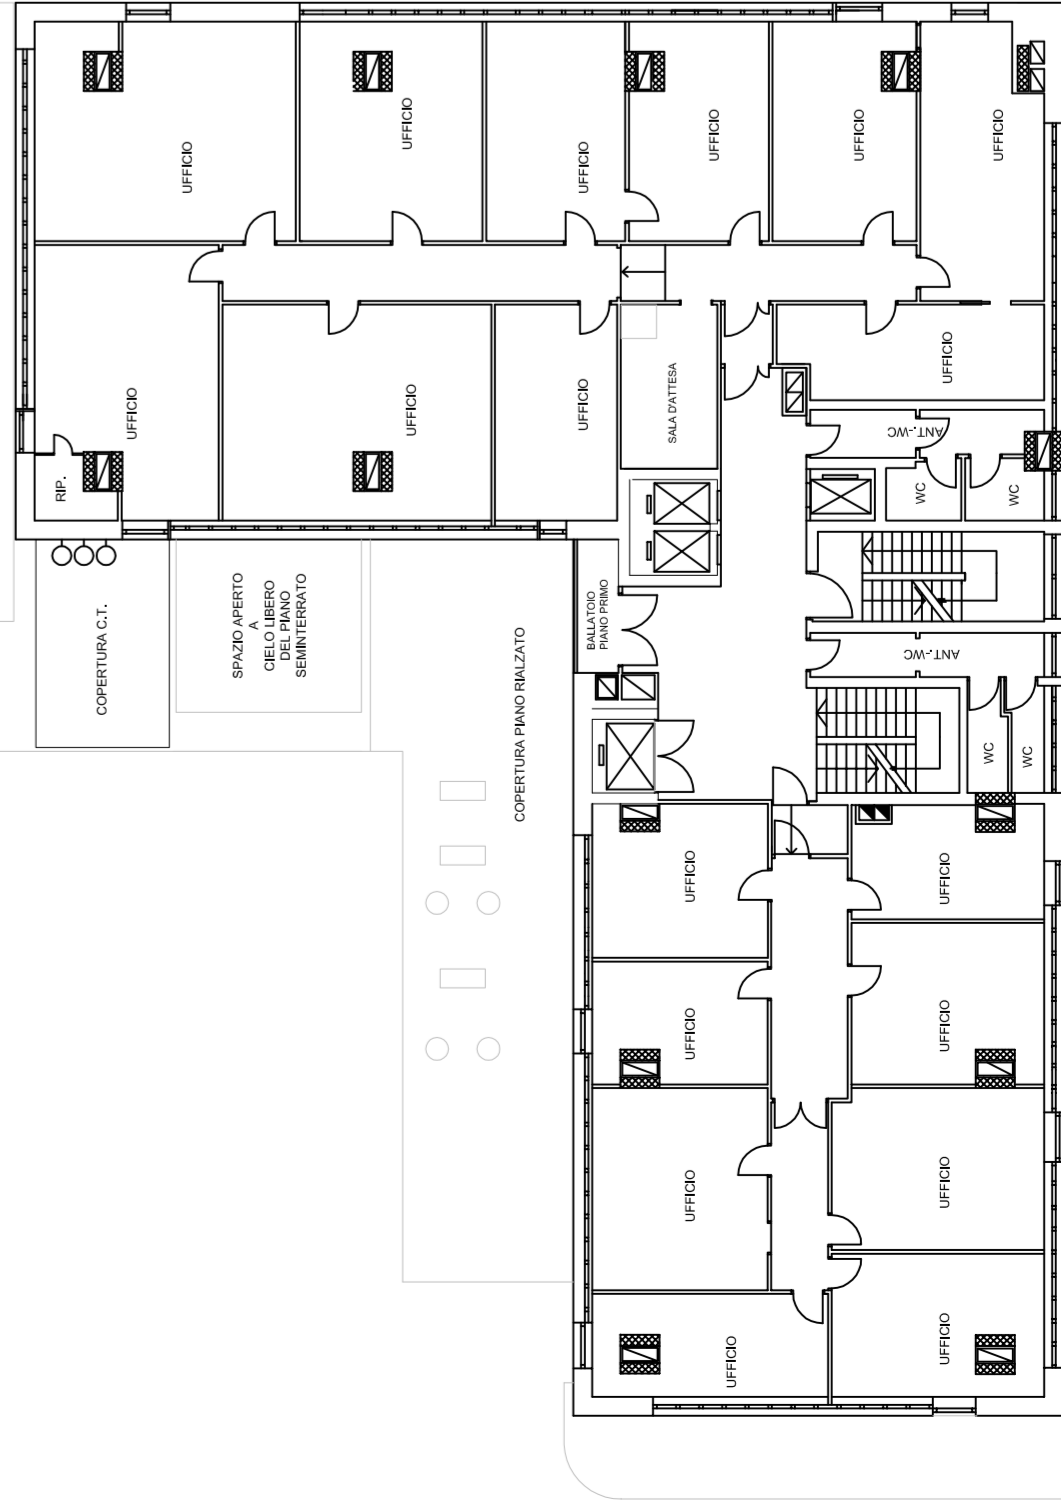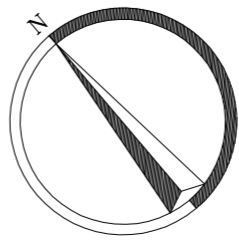


PIANTA PIANO PRIMO

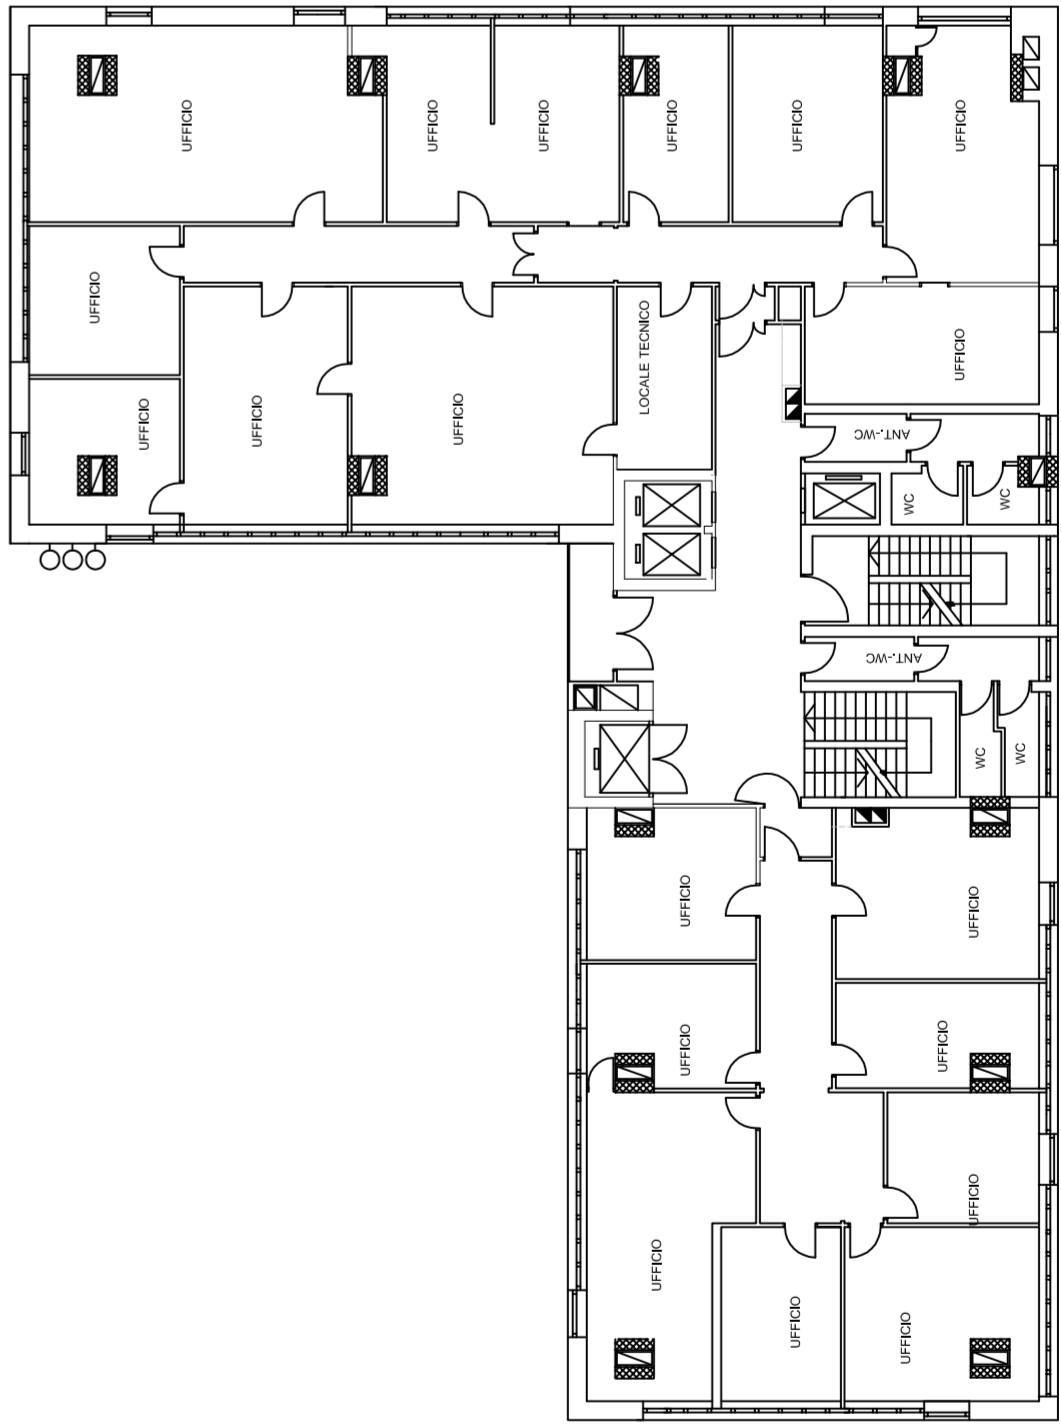


PIANTA PIANO SECONDO

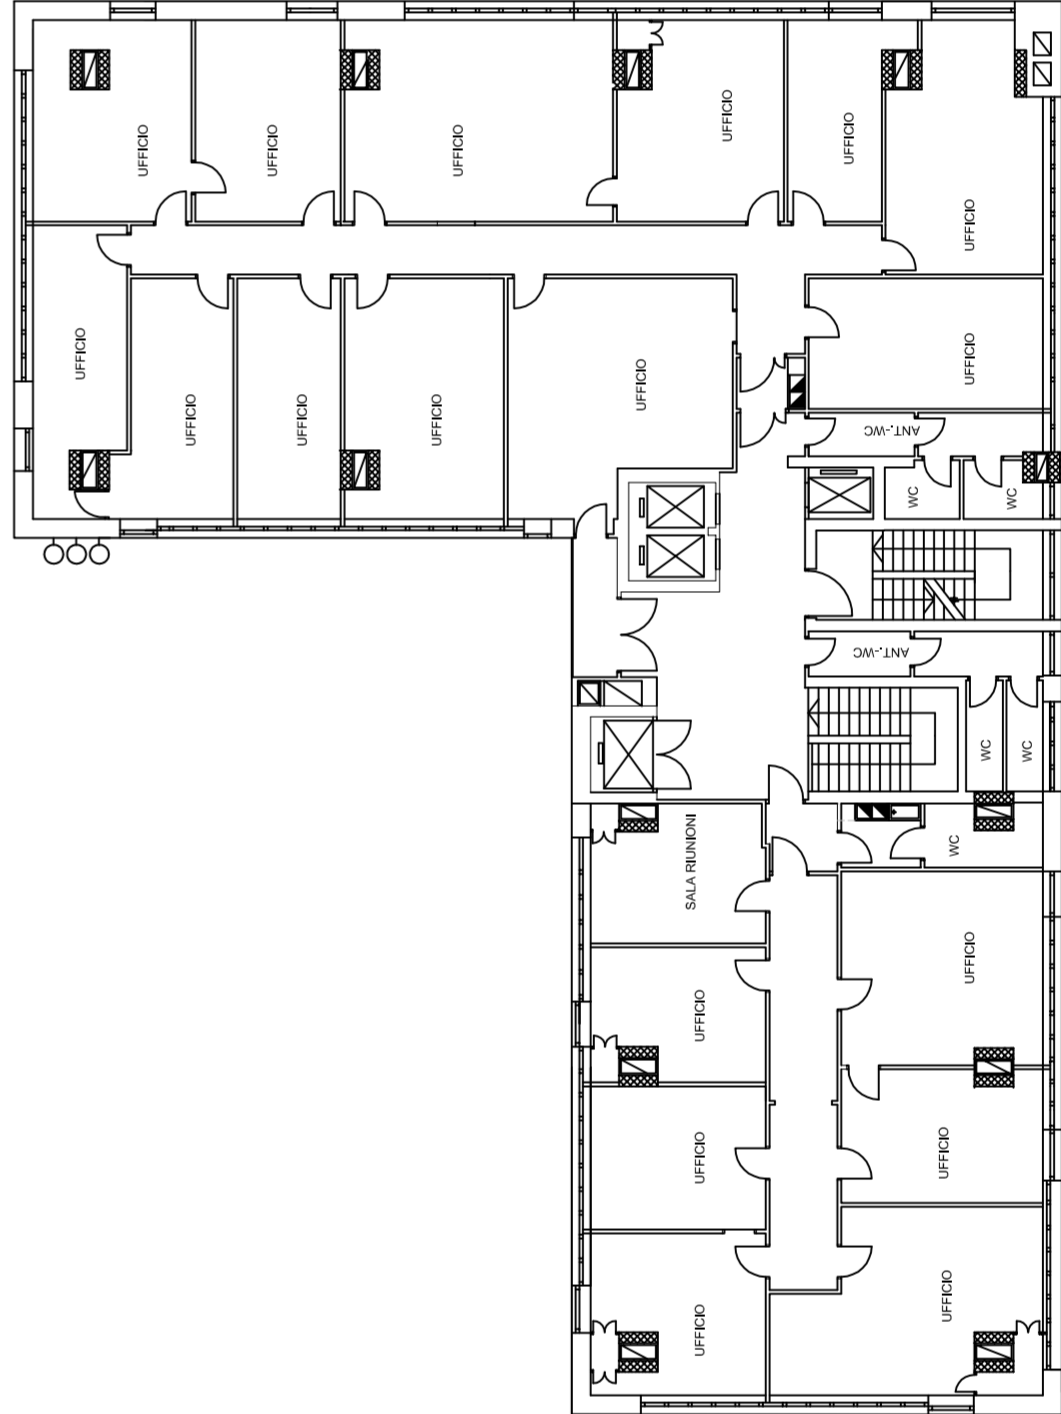


PIANTA PIANO TERZO

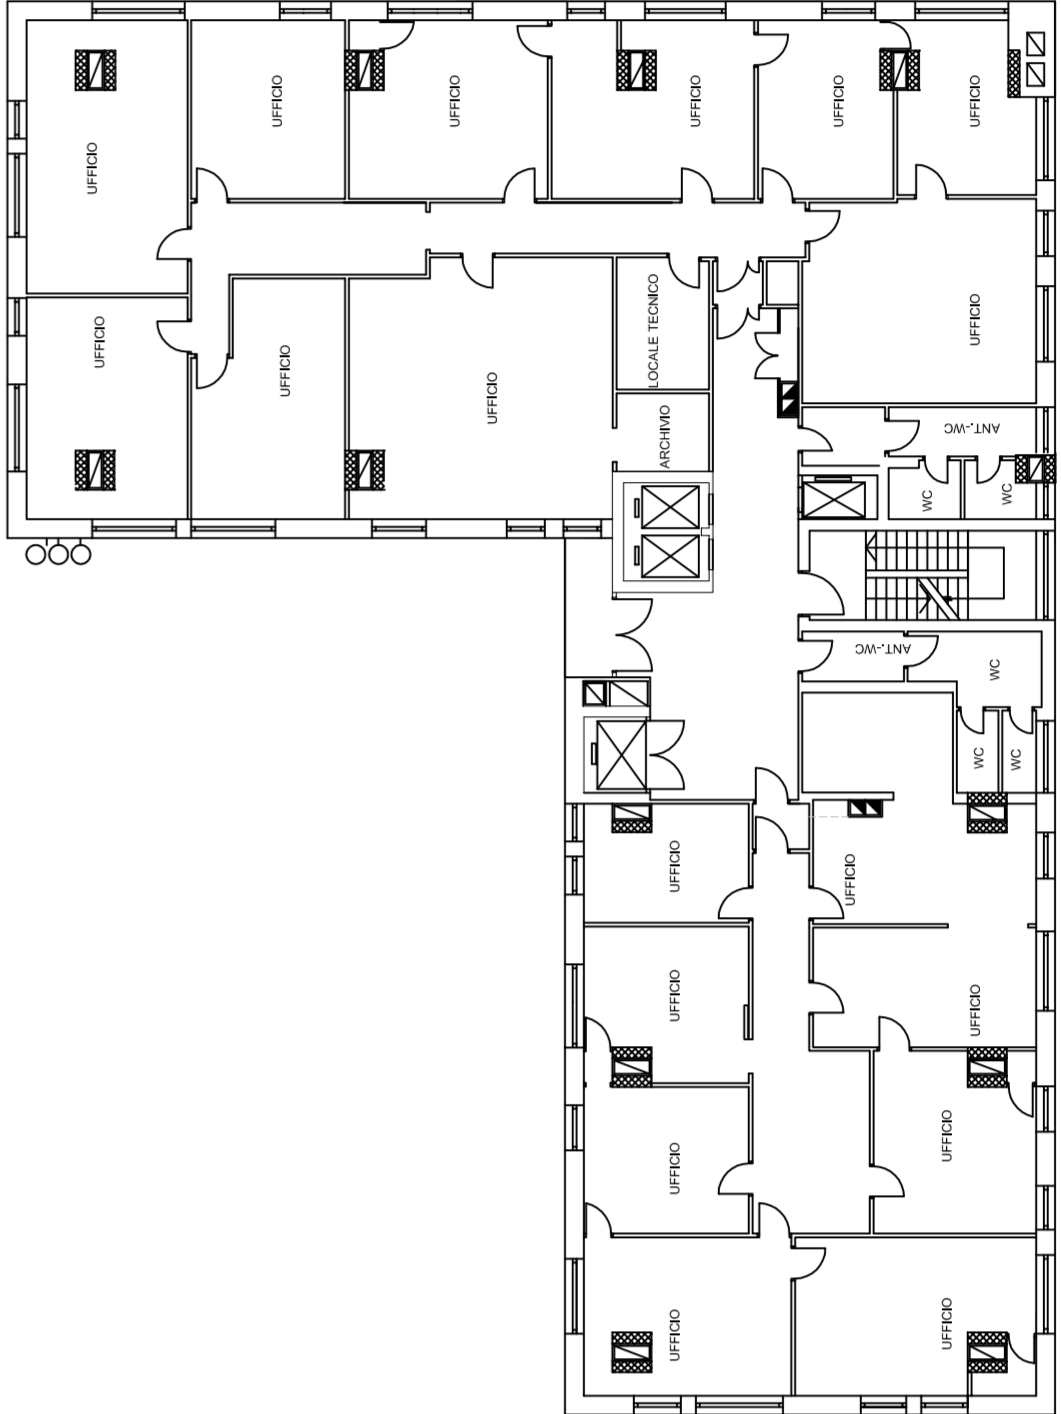


PIANTA PIANO QUARTO

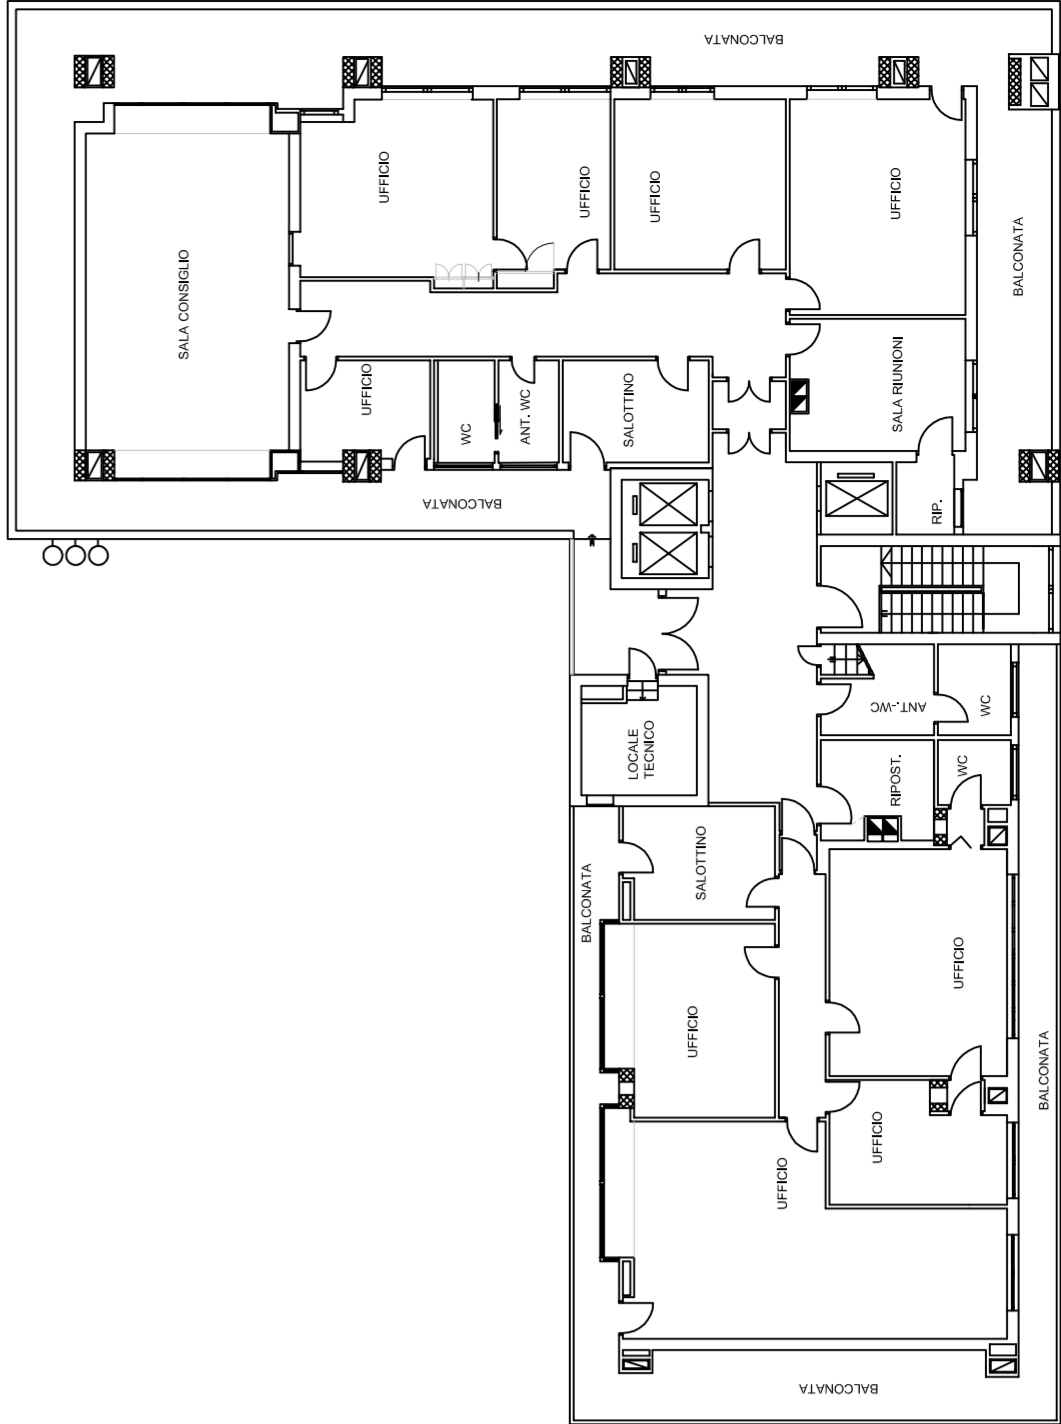

PIANTA PIANO QUINTO

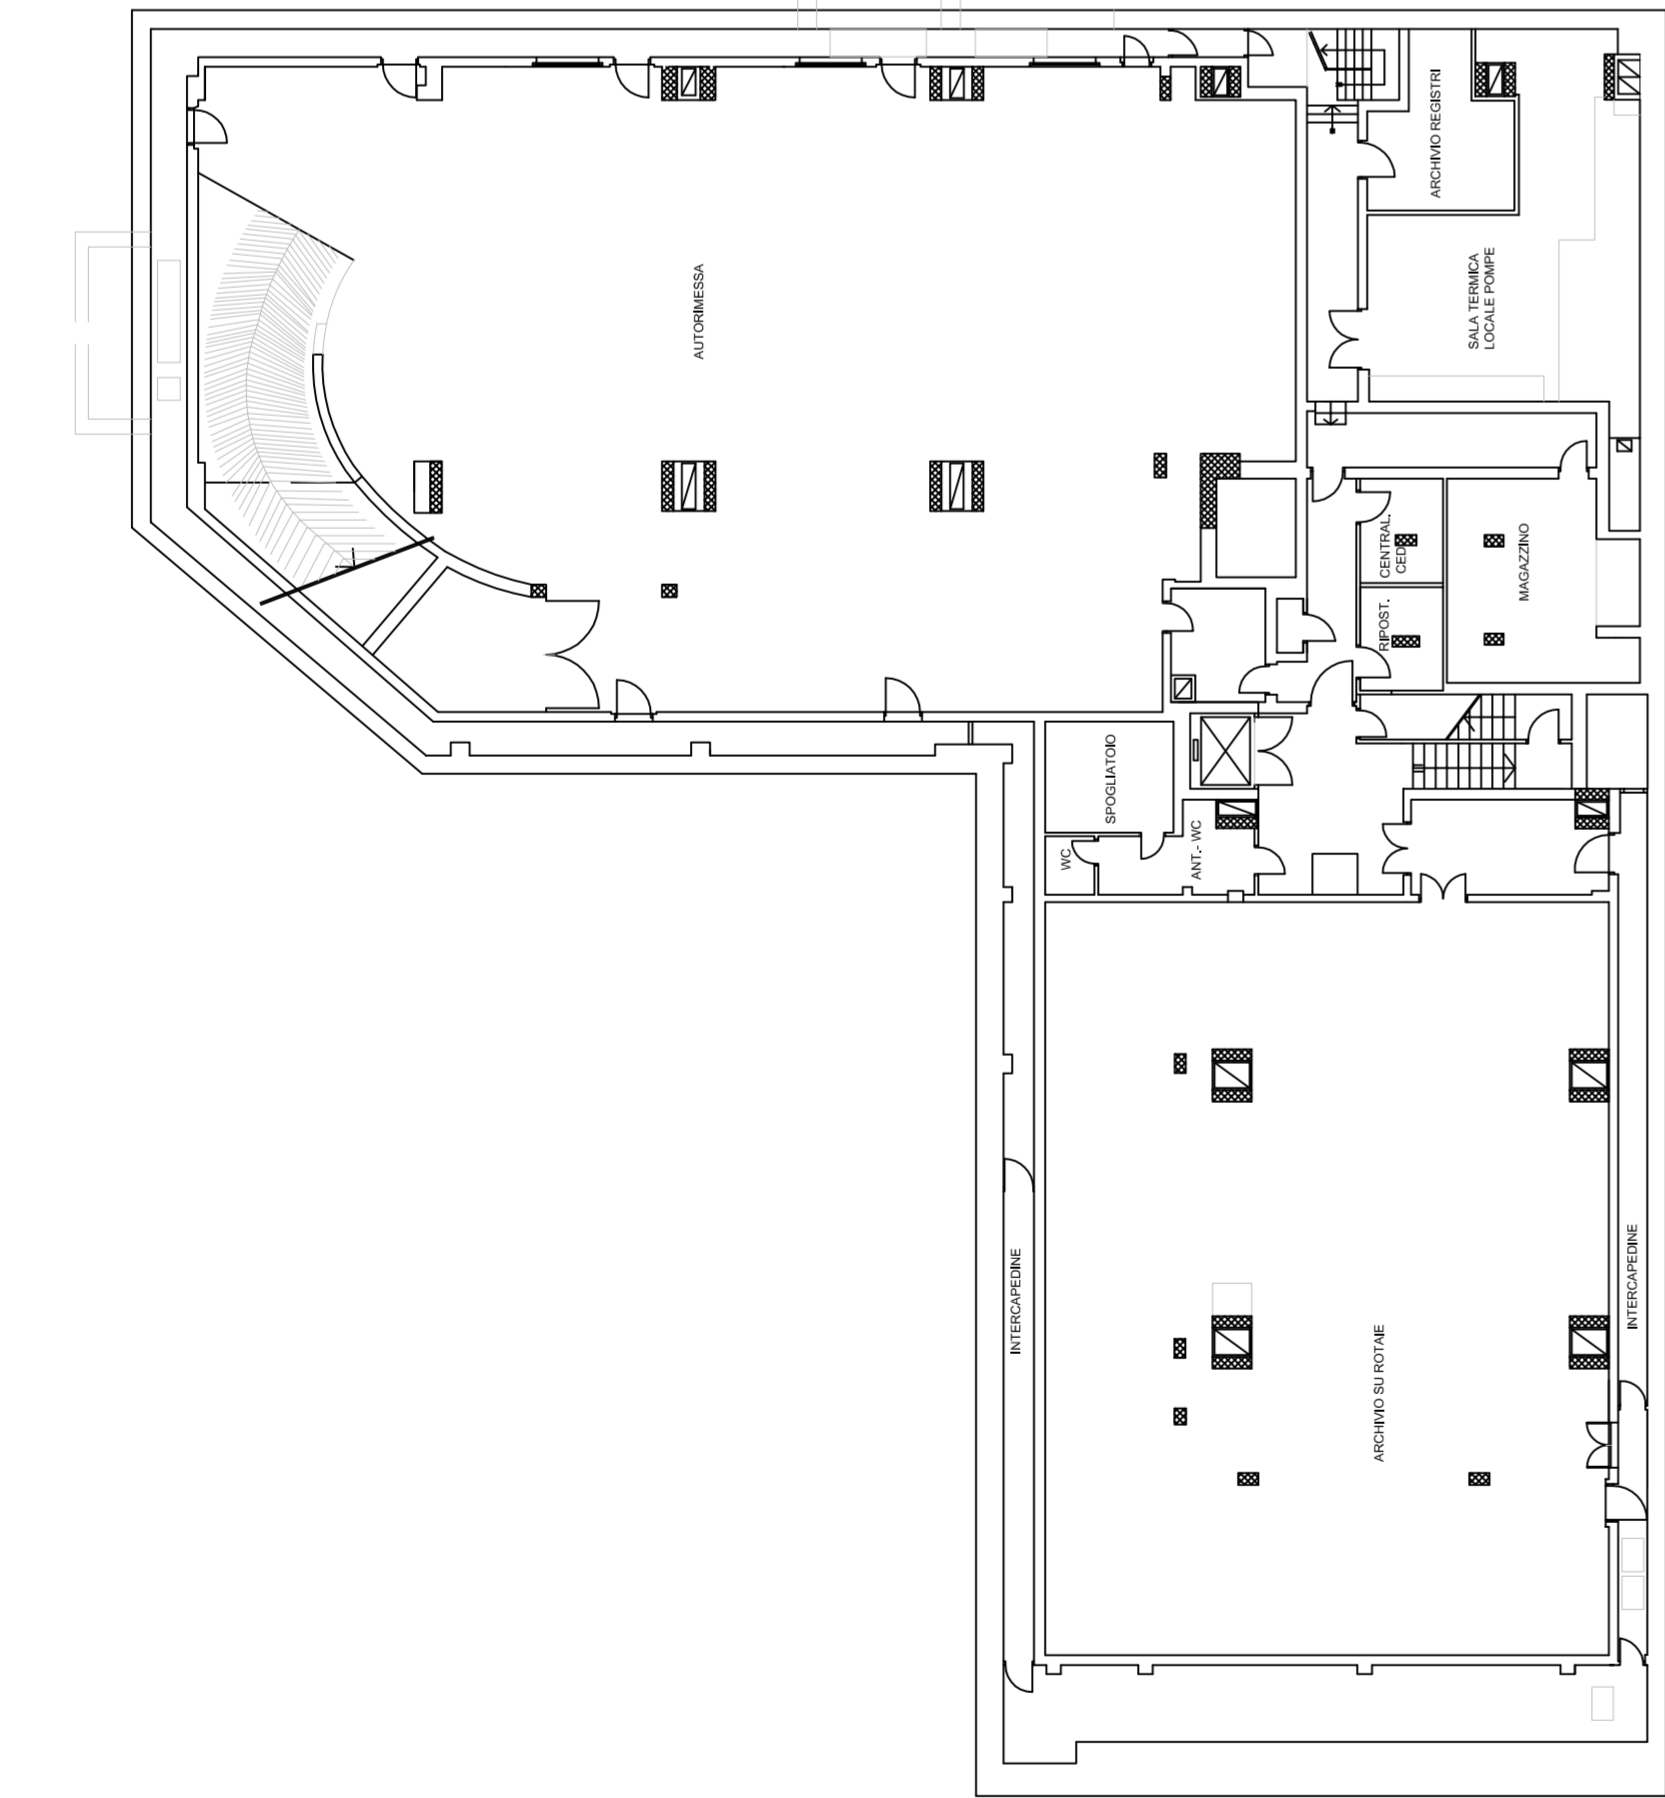

PIANTA PIANO INTERRATO

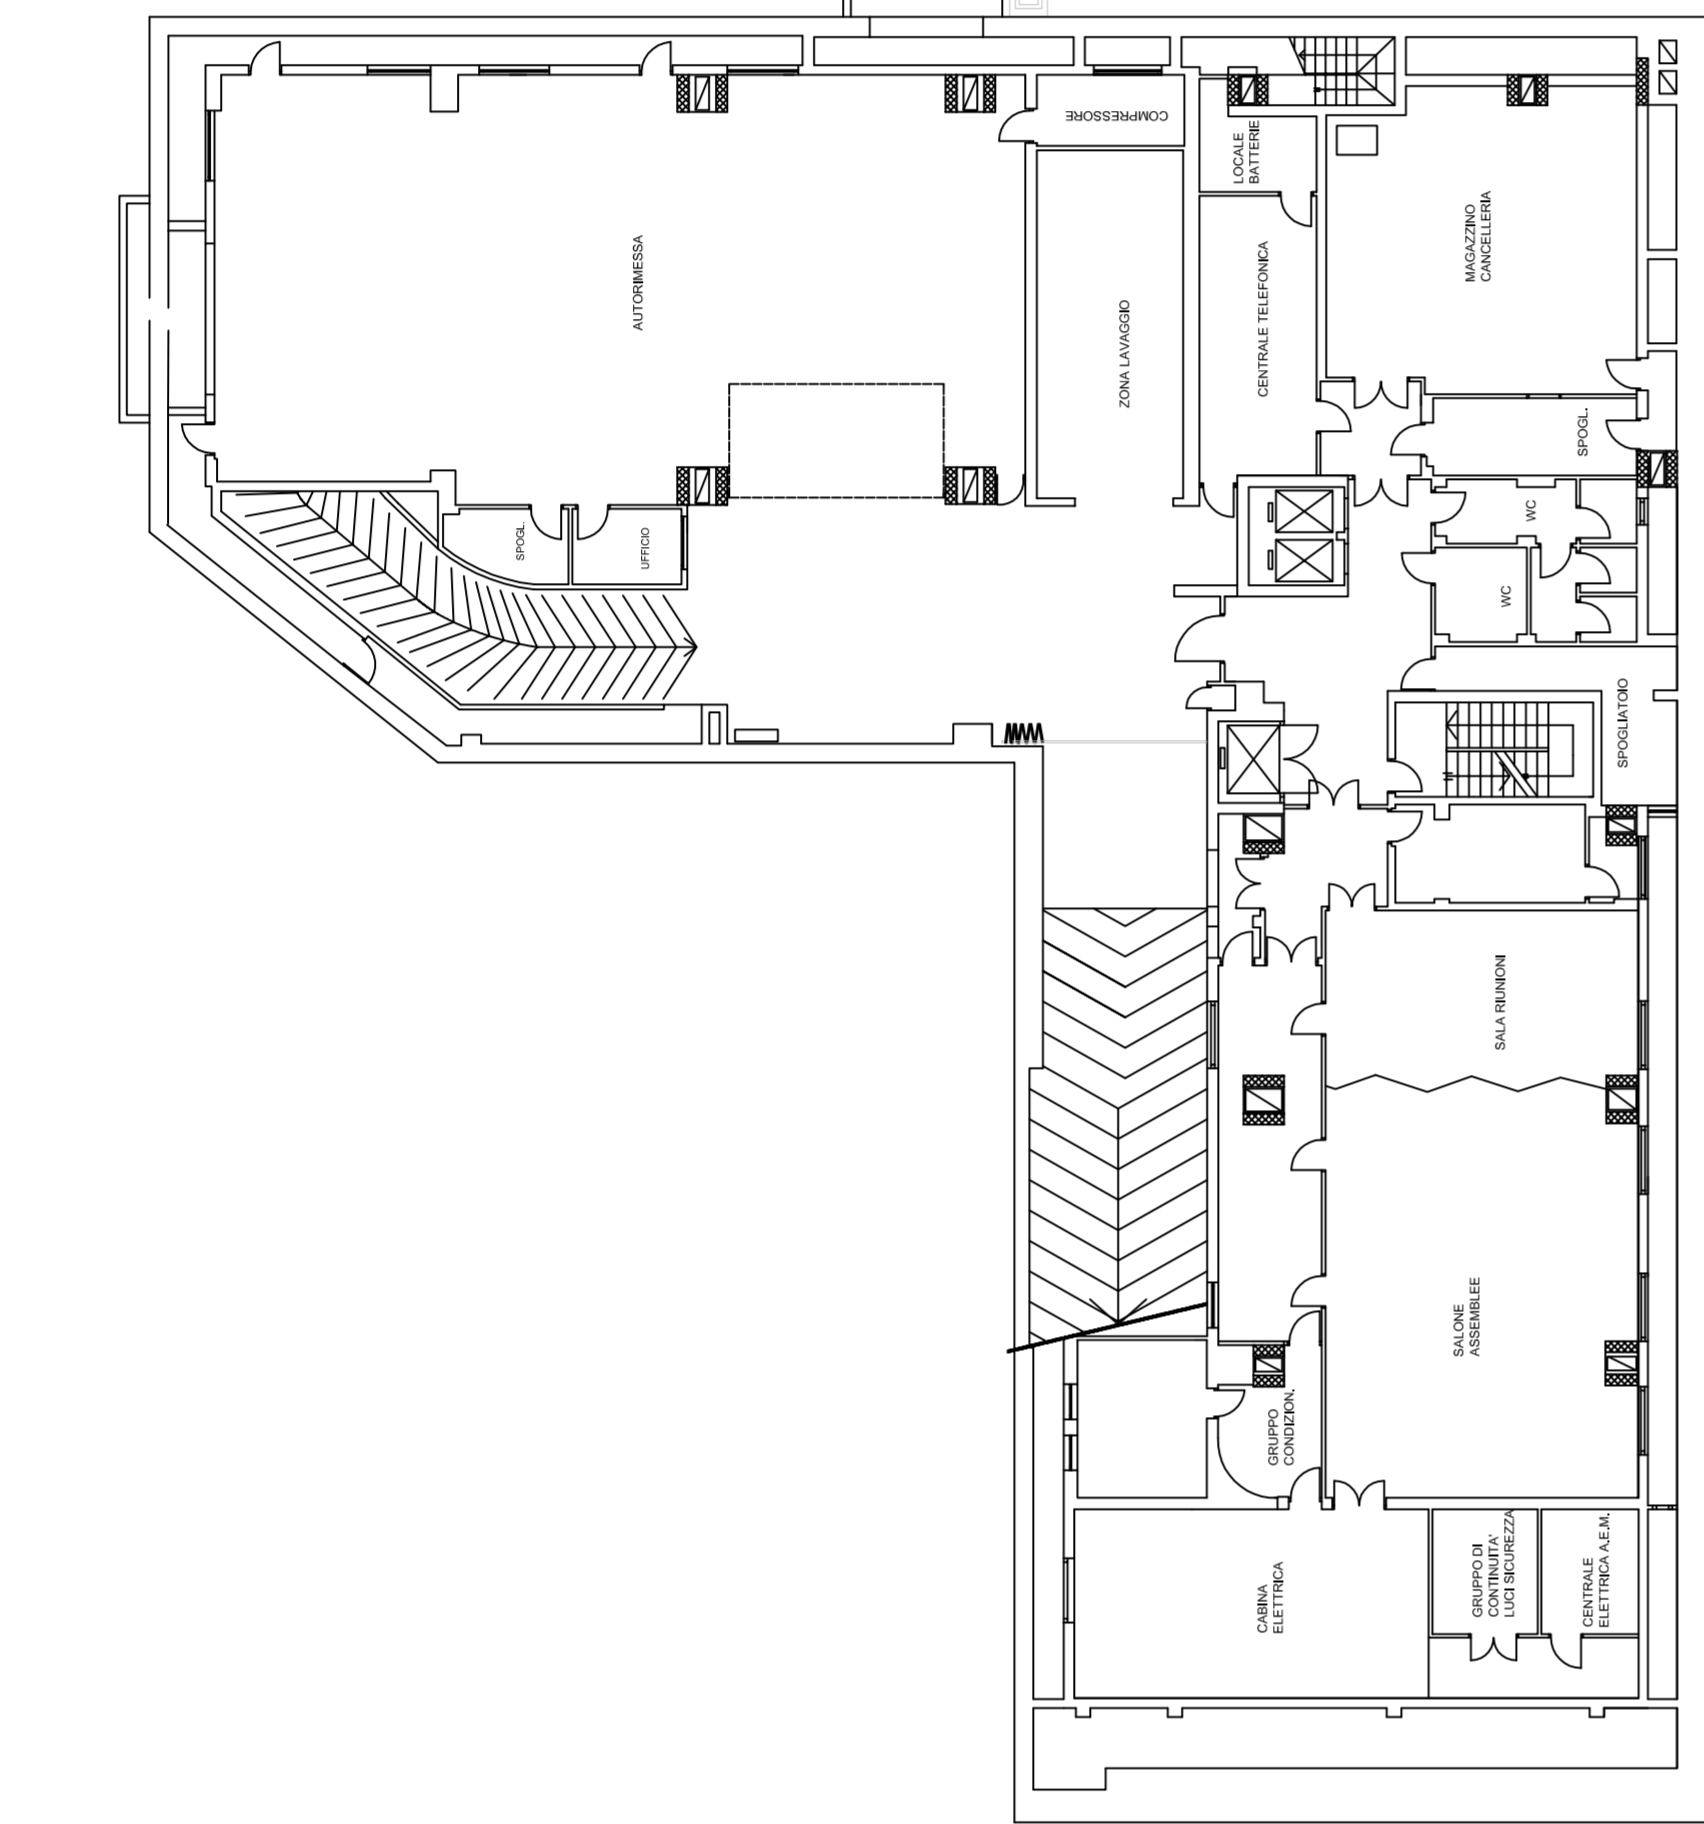

PIANTA PIANO SEMINTERRATO



PIANTA PIANO TERRA