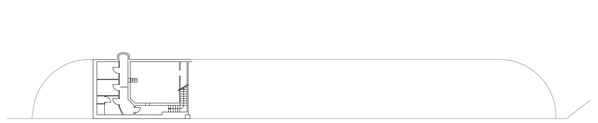

EDIFICIO 01 PIANO INTERRATO

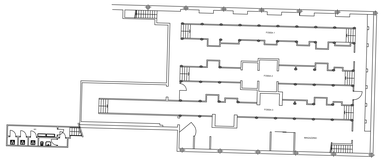

EDIFICIO 06 PIANO SEMINTERRATO

EDIFICIO 04 PIANO PRIMO PILOTIS

EDIFICIO 04 PIANO SECONDO

EDIFICIO 04 PIANO TERZO

EDIFICIO 04 PIANO QUARTO

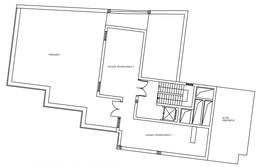

EDIFICIO 04 PIANO QUINTO

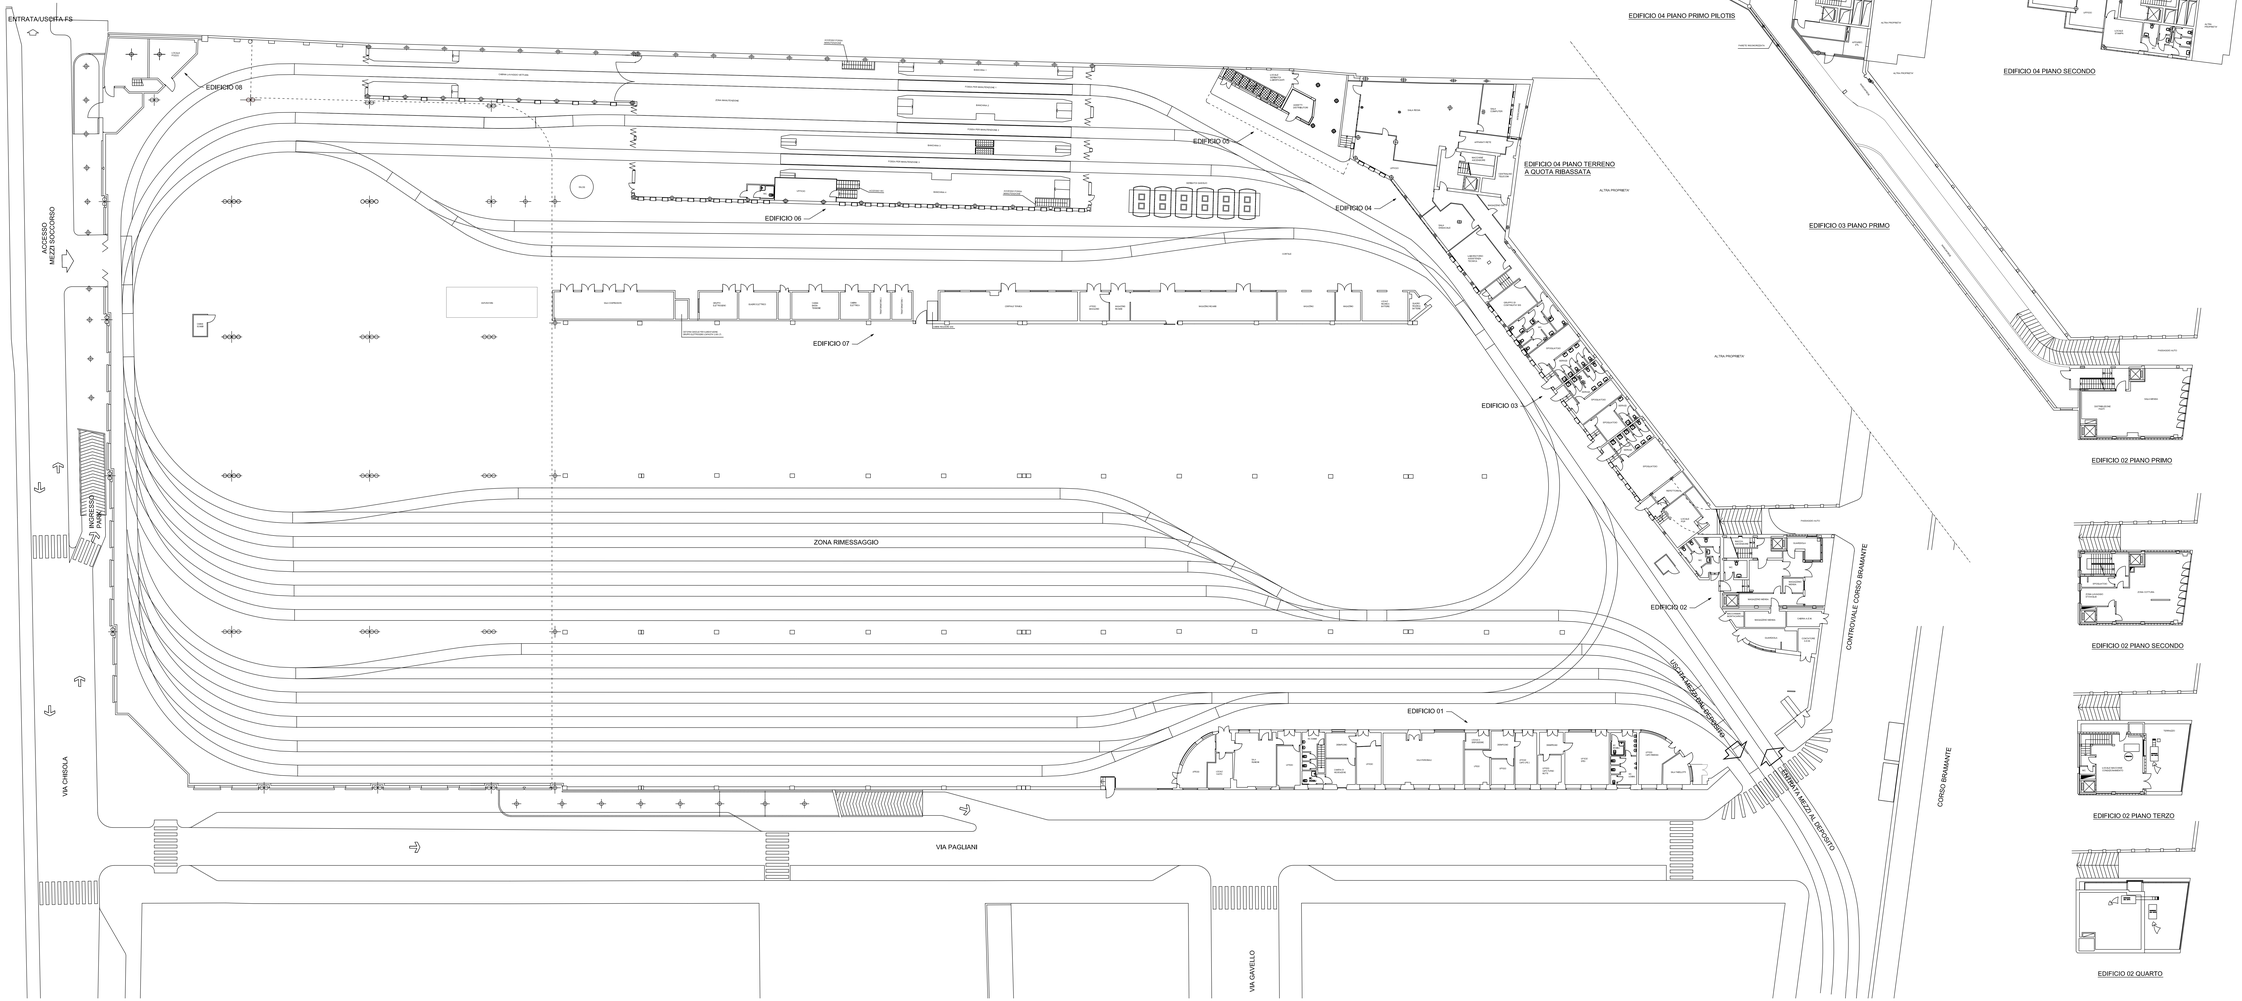

EDIFICIO 02 PIANO PRIMO

EDIFICIO 02 PIANO SECONDO

EDIFICIO 02 PIANO TERZO

EDIFICIO 02 QUARTO

GTT

GRUPPO TORINESE TRASPORTI S.p.A.
DIREZIONE METROFERRO - INGEGNERIA E OPERE CIVILI

COMPRENSORIO URBANO
STABILIMENTO NIZZA
CORSO BRAMANTE, 68 - TORINO

SITUAZIONE ATTUALE

PLANIMETRIA GENERALE

COD. ELABORATO: S A U N 1 7 – D S – 4 1 2 0 4 – 0 3 – 0 0

SCALA: 1:200

FORMATO ELABORATO: 8000x700 mm

REV.	DATA	MOTIVO DELL'EMISSIONE	REDATTO	CONTROLLATO	APPROVATO
01	05/2018	EMISSIONE	**MESSINA**	**BONO**	**CAPPELLATO**
01	06/2020	AGGIORNAMENTO	**MESSINA**	**BONO**	**CAPPELLATO**
02	07/2020	AGGIORNAMENTO	**MESSINA**	**BONO**	**CAPPELLATO**
03	05/2021	AGGIORNAMENTO	**ZANETTA**	**BONO**	

VISTO/NO ASCOMI

DIREZIONE METROFERRO OO