GRUPPO TORINESE TRASPORTI S.p.A.
DIVISIONE INFRASTRUTTURE - INGEGNERIA E OPERE CIVILI
SICUREZZA AMBIENTE ENERGIA

COMPRENSORIO URBANO
STABILIMENTO NOVARA
CORSO NOVARA, 122 - TORINO

SITUAZIONE ATTUALE

PLANIMETRIA GENERALE

COD. ELABORATO	SCALA	FORMATO ELABORATO
SAUVA – ES – DS – 4449 – 00 – 0101	1:200	880X770 mm

REV.	DATA	MOTIVO DELL'EMISSIONE	ESEGUITO	CONTROLLO	APPROVATO
	05/2012		POGGIO	BONO	
				POSIZIONE ARCHIVIO	

DIREZIONE METROFERRO IOC

PIANTA PIANO PRIMO

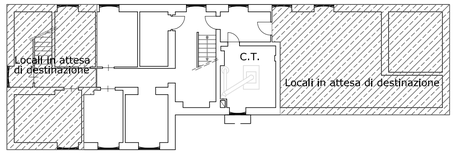

PIANTA PIANO INTERRATO
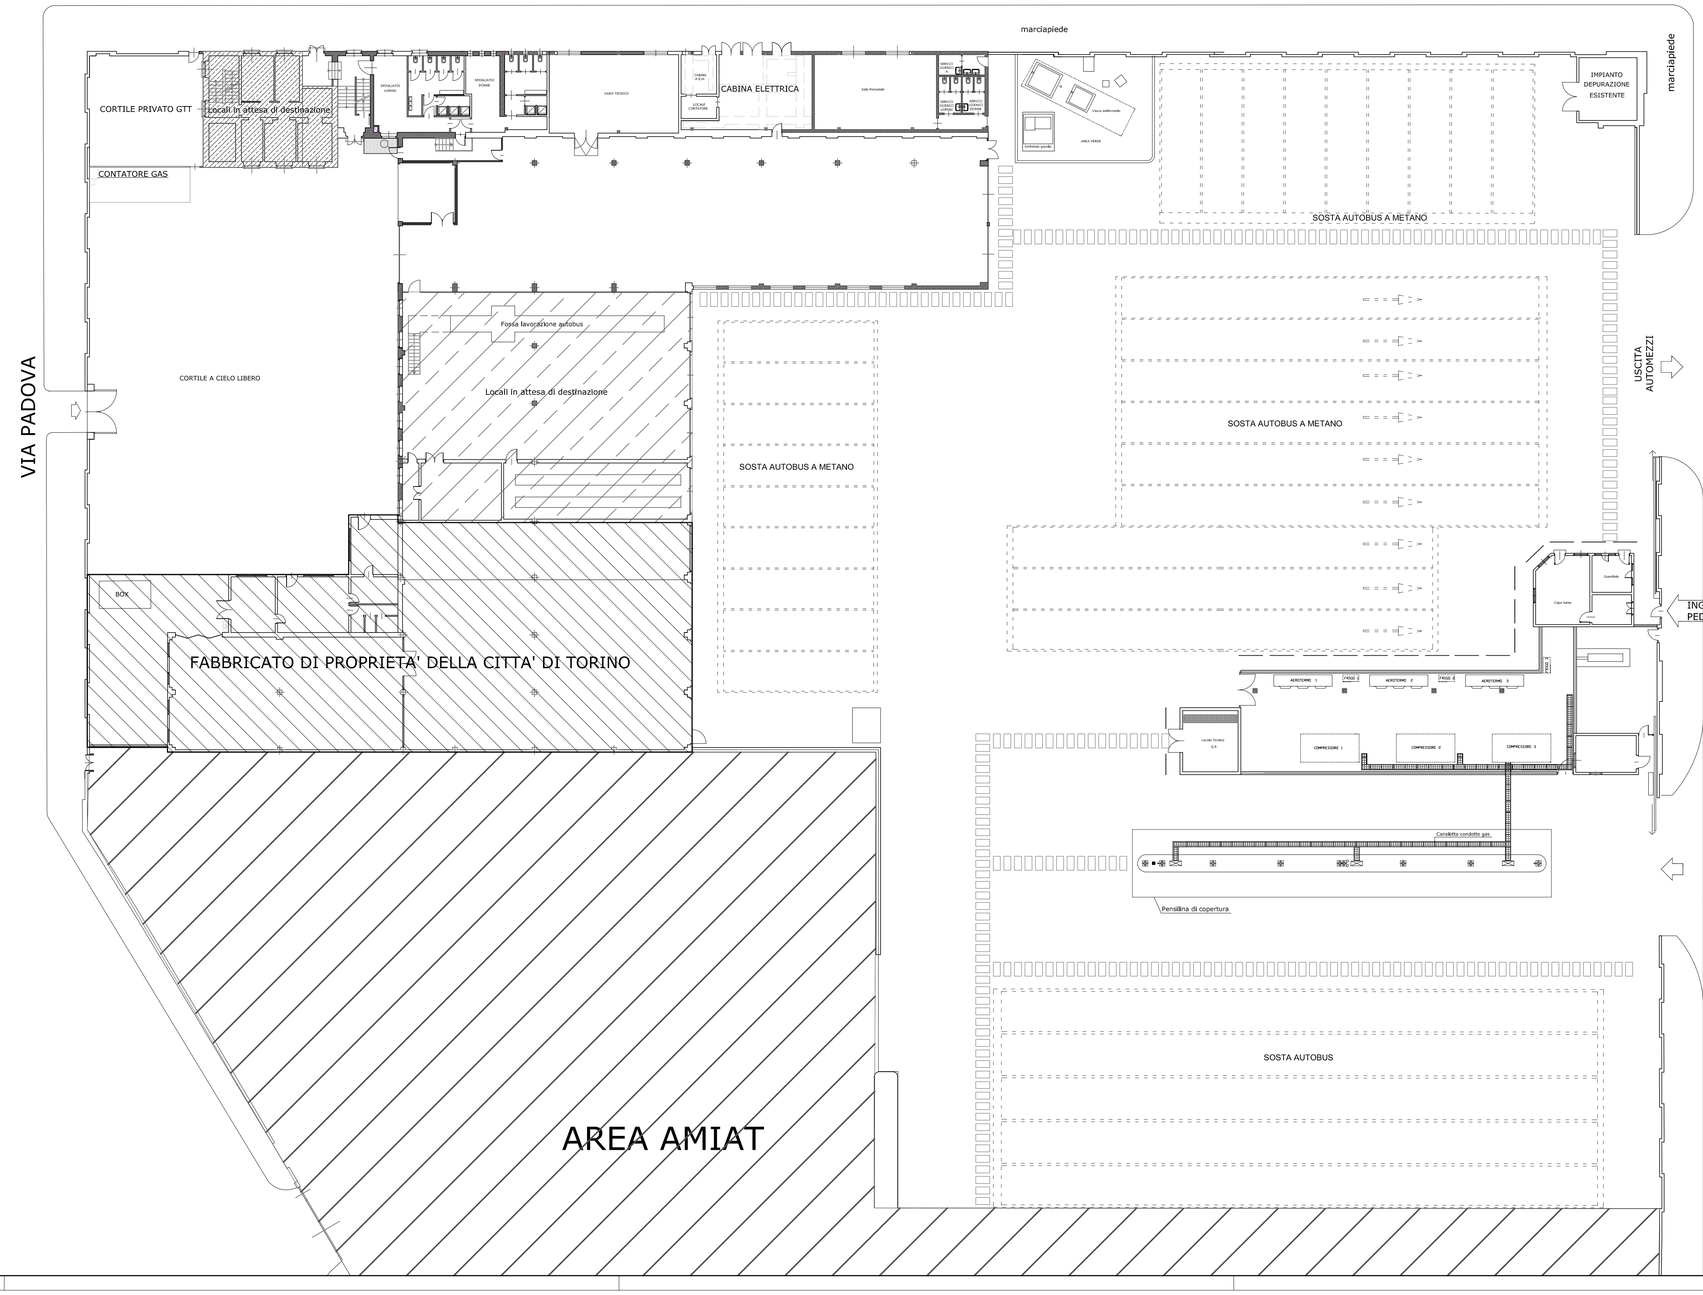
PLANIMETRIA GENERALE