



GRUPPO TORINESE TRASPORTI S.p.A.
DIREZIONE METROFERRO - INGEGNERIA E OPERE CIVILI

COMPENSORIO SUBURBANO
AUTOSTAZIONE RUBIANA
BORGATA RATTA, 1 - RUBIANA


SITUAZIONE ATTUALE

PLANIMETRIA GENERALE

COD. ELABORATO										SCALA		FORMATO ELABORATO	
S A S R U - R I - D S - 4 3 2 2 1 - 0 0 - 0101										1:100		297X590 mm	
REV.	DATA	MOTIVO DELL'EMISSIONE								ESEGUITO	CONTROLLO	APPROVATO	
00	03/2009	EMISSIONE								USSEGLIO	BONO		
											POSIZIONE ARCHIVIO		

DIREZIONE METROFERRO
INGEGNERIA E OPERE CIVILI

ALTRA PROPRIETA'
recinzione con paletti e rete metallica

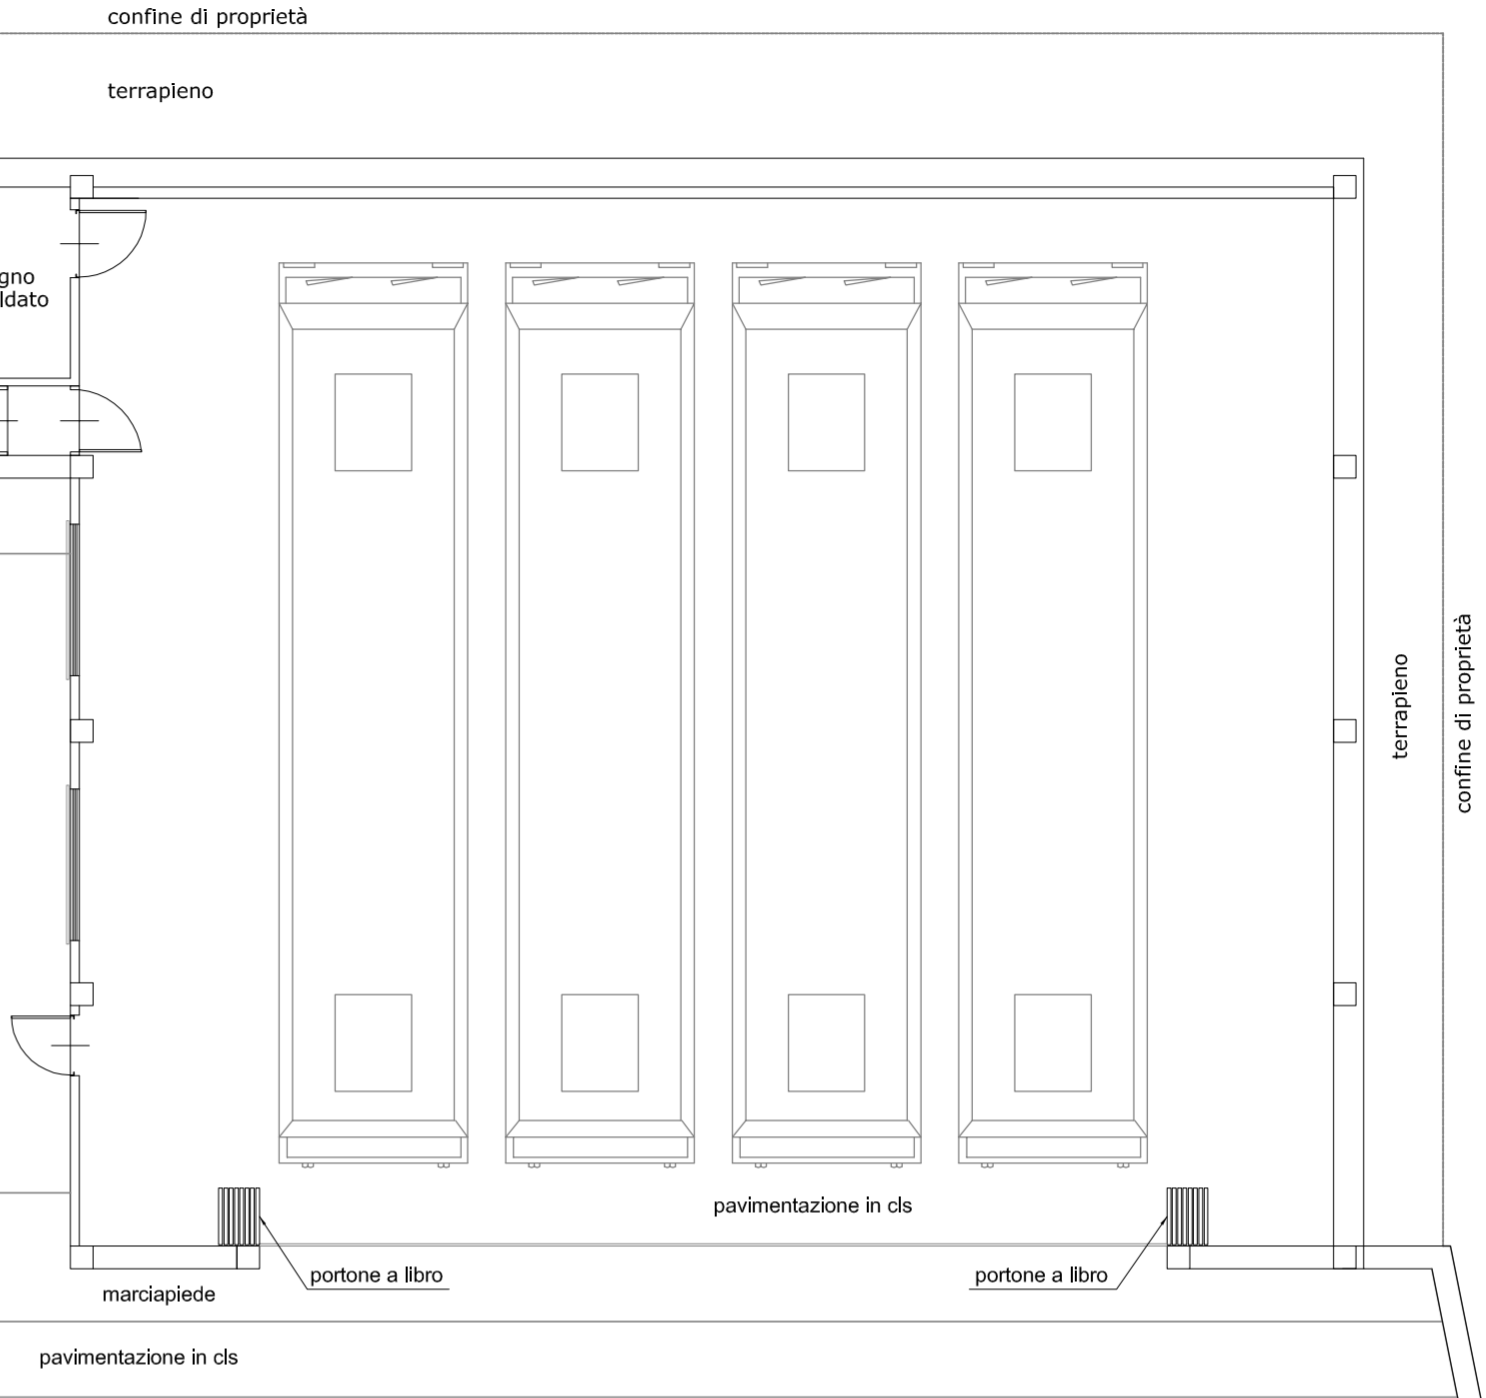

PIAZZALE
pavimentazione bituminosa

STRADA PRIVATA

VISTA PLANIMETRICA a quota + 2.00
stato di fatto - scala 1/100

INGRESSO APERTO
DALLA STRADA COMUNALE MONTECOMPOSTO