



GRUPPO TORINESE TRASPORTI S.p.A.
DIREZIONE METROFERRO - INGEGNERIA E OPERE CIVILI
SETTORE MANUTENZIONE OPERE CIVILI


COMPRENSORIO URBANO
UFFICI
PIANO TERRENO - PRIMO
VIA CHISONE, 18
10128 - TORINO

SITUAZIONE ATTUALE


PLANIMETRIA GENERALE

COD. ELABORATO										SCALA		FORMATO ELABORATO			
S F C H I - E S - D S - 4 4 0 1 1 - 0 0 - 01 01										1:100		210x630 mm			
REV.	DATA	MOTIVO DELL'EMISSIONE								ELABORAZIONE GRAFICA		CONTROLLO		APPROVATO	
00	09/2015									L.TOTARO		ARCH. W.BONO		ING. G.PANICCO	
												POSIZIONE ARCHIVIO			

DIREZIONE METROFERRO

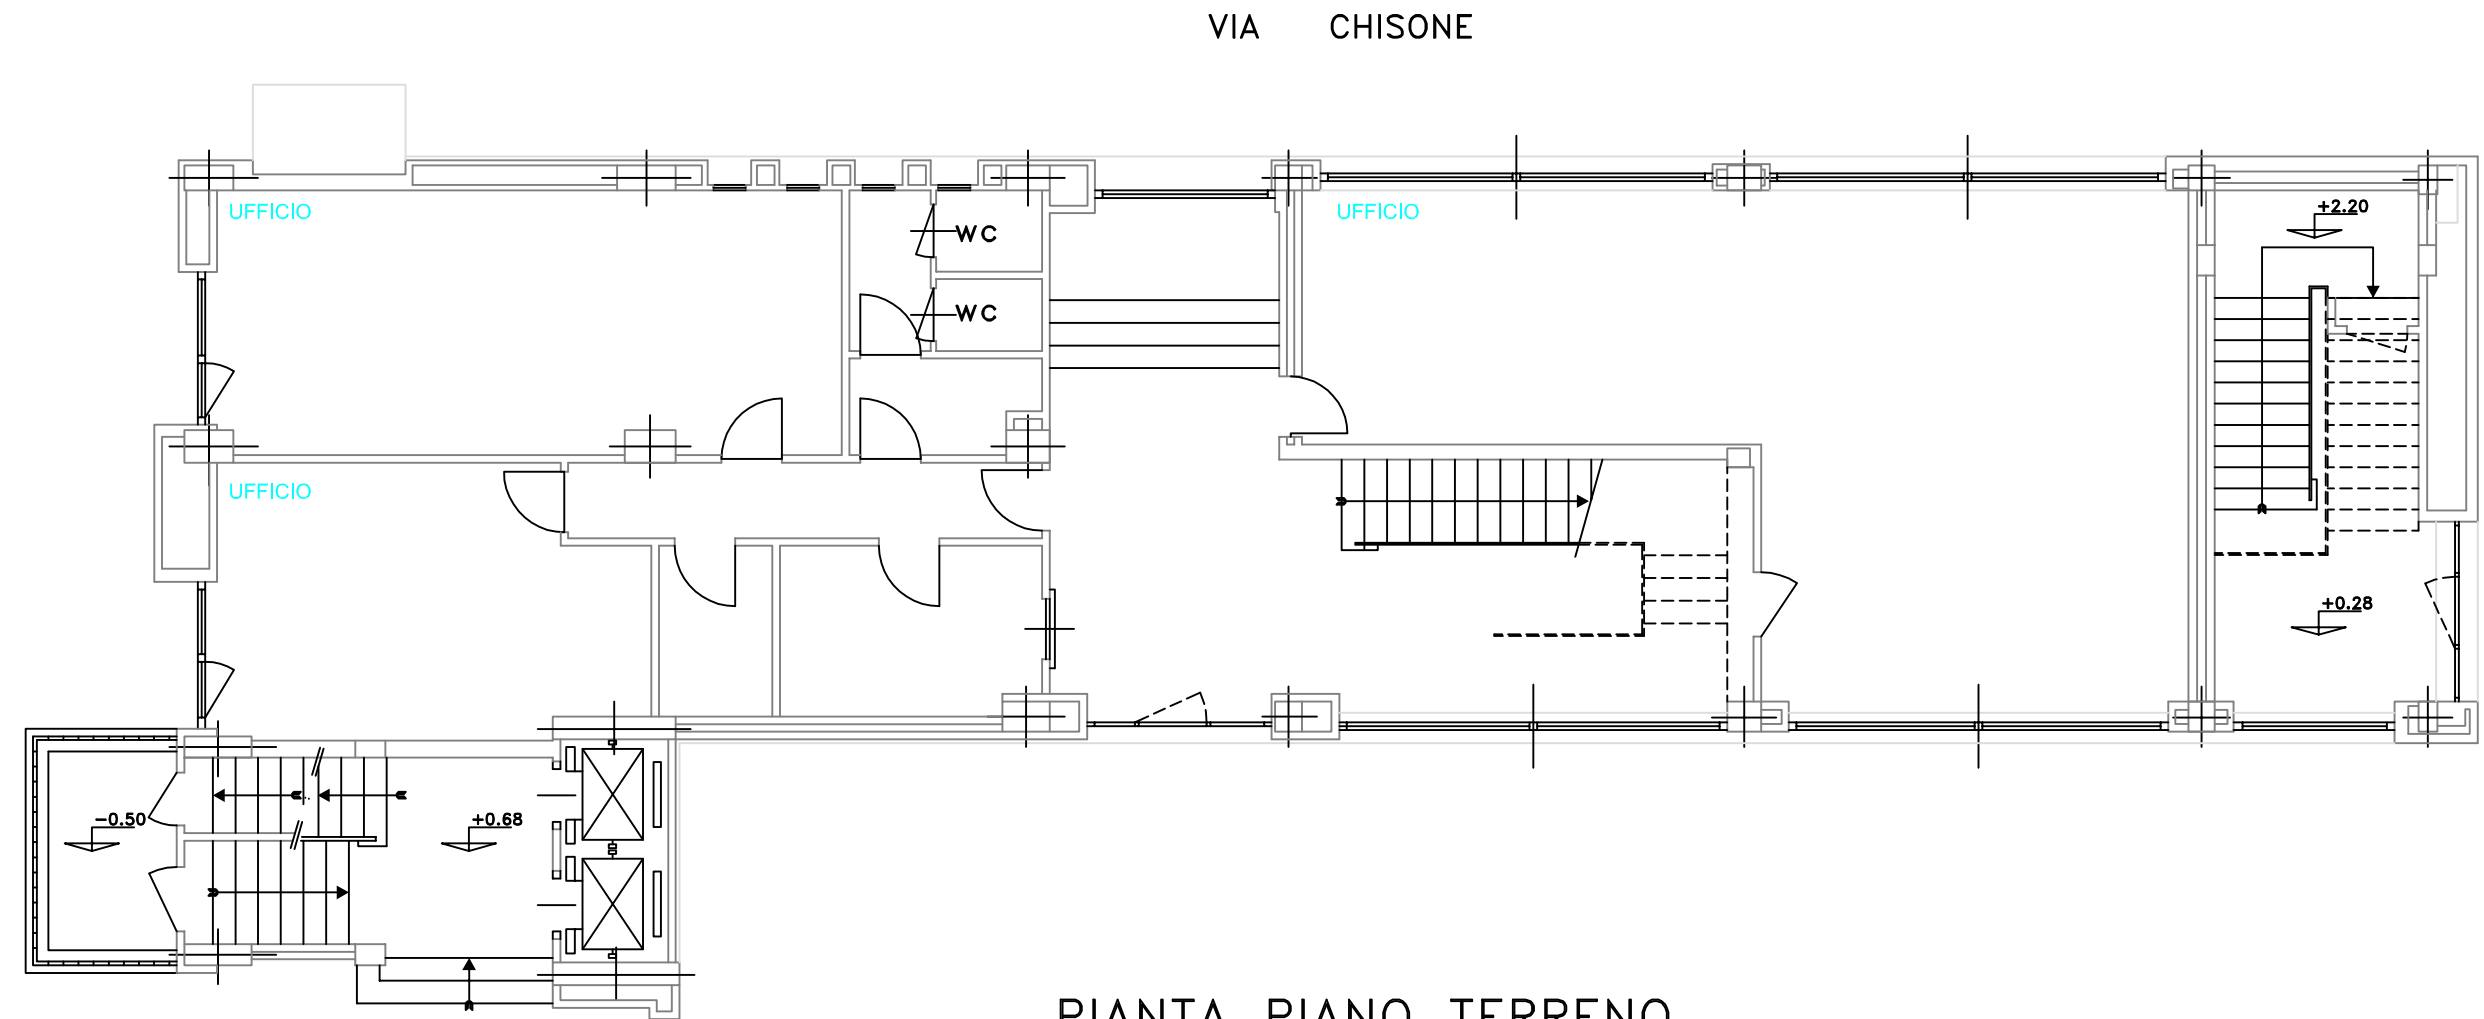

PIANTA PIANO TERRENO

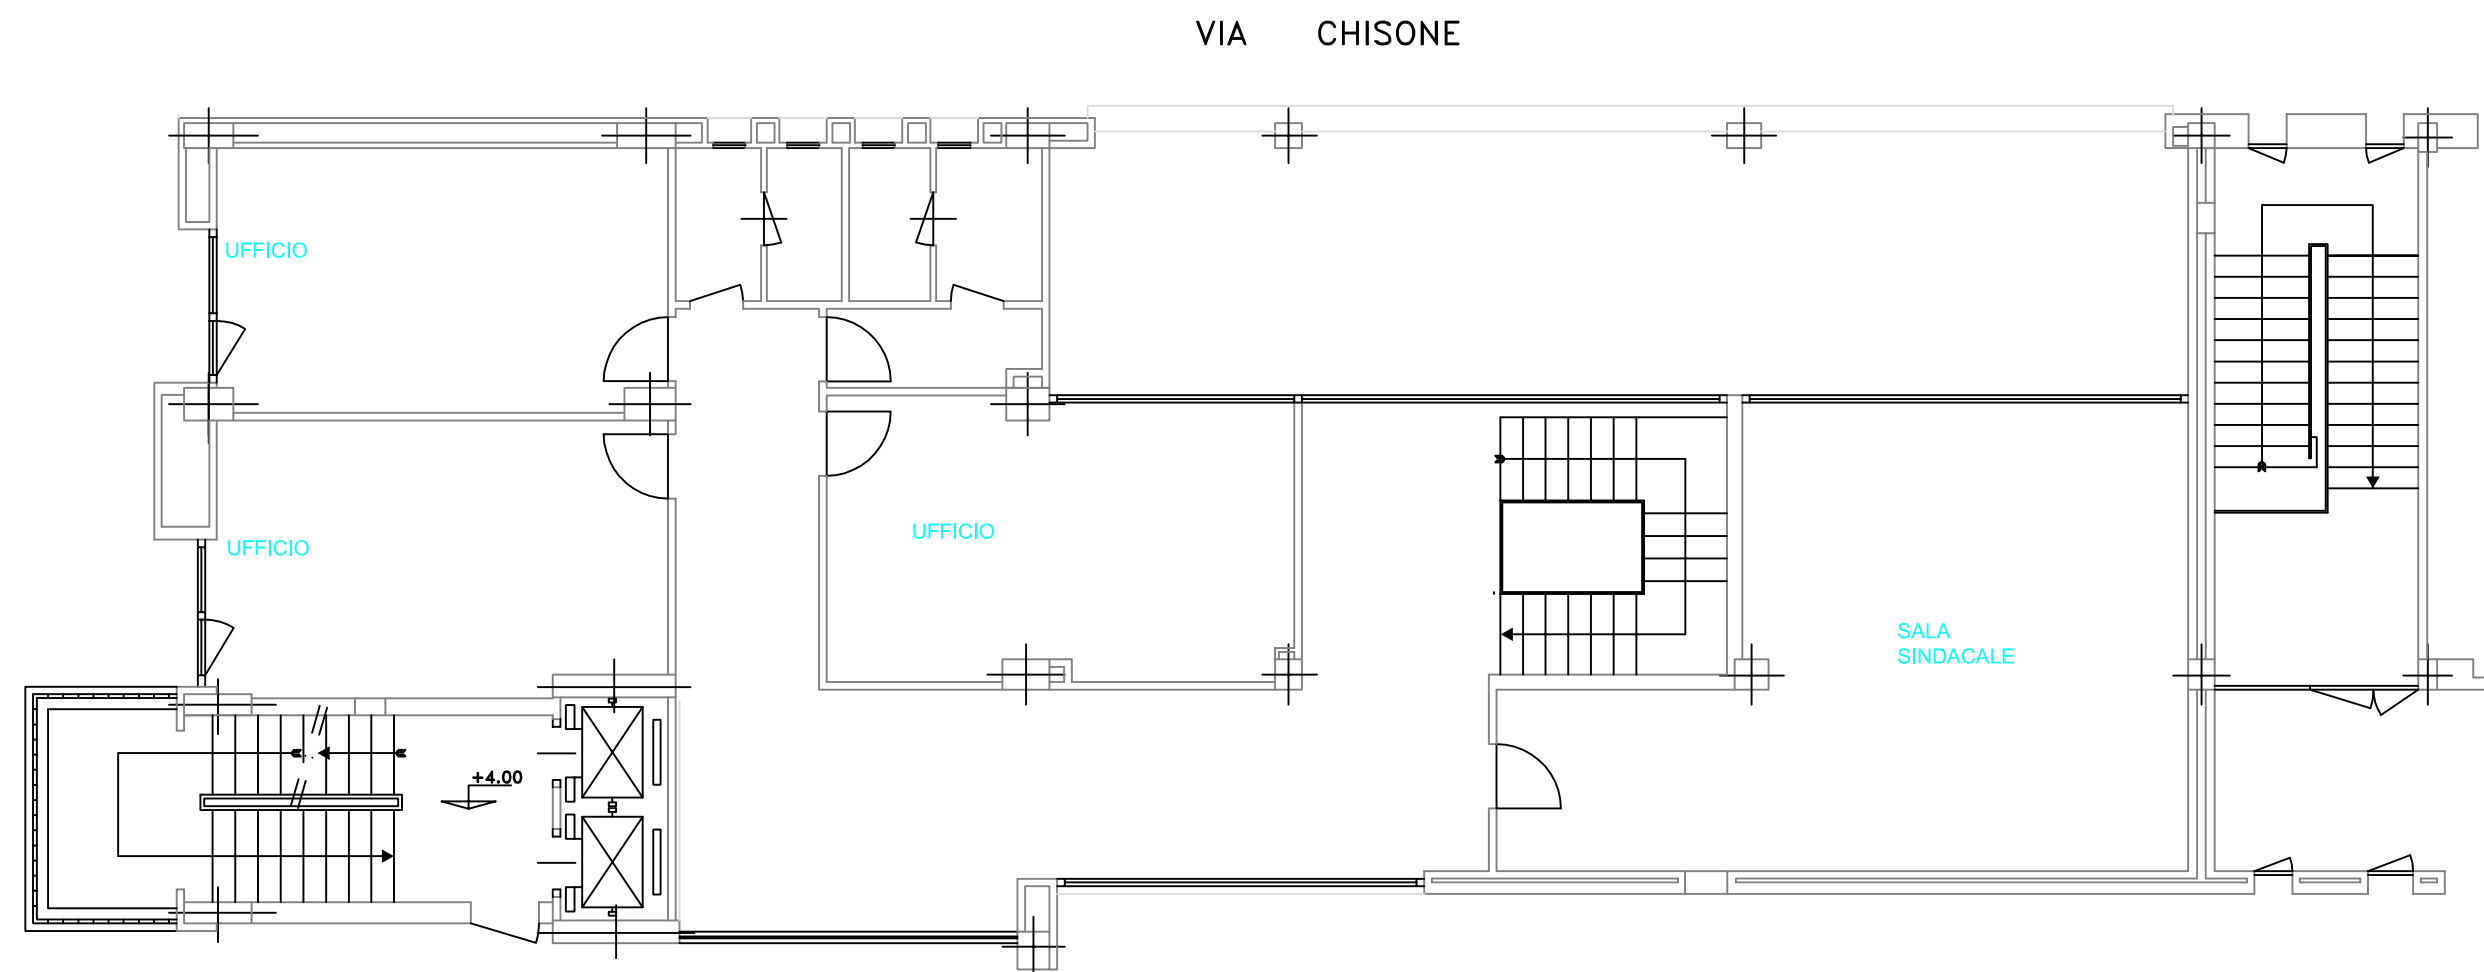

PIANTA PIANO PRIMO