


MODULARIO  
F. rig. rend. 487

MINISTERO DELLE FINANZE


DIPARTIMENTO DEL TERRITORIO

**CATASTO EDILIZIO URBANO** (RDL 13-4-1939, n. 652)MOD. **DM** (CEU)LIRE  
200Planimetria di u.i.u. in Comune di TORINO via FOUNTANESI civ. ....


L.C.T.F. 1276

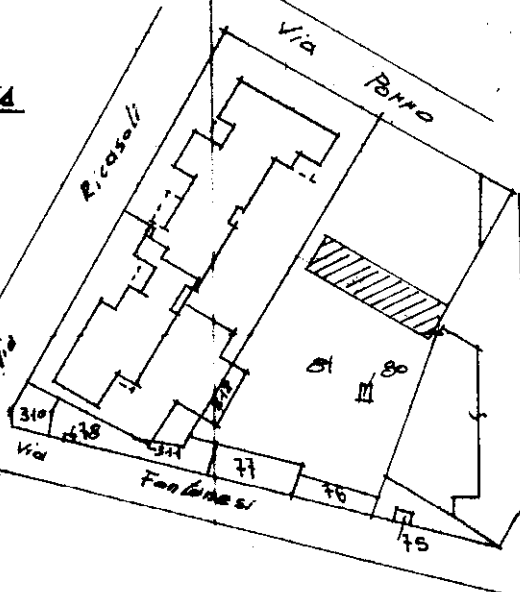PLA NIMETRIA ESPLICATIVASCALA 1:2000SI ATTESTA CHE IL PRESENTE TIPO DI  
PUBBLICAZIONE E' STATO DEPOSITATO IN  
QUESTO COMUNE AI SENSI DELL' ART. 3 BIS  
DEL D.L. N. 148 DEL 28/4/85 COORDINATO CON  
LEGGE DI CONVERSIONE N. 130 DEL 21/6/85.

IL SINDACO O IL SUO DELEGATO

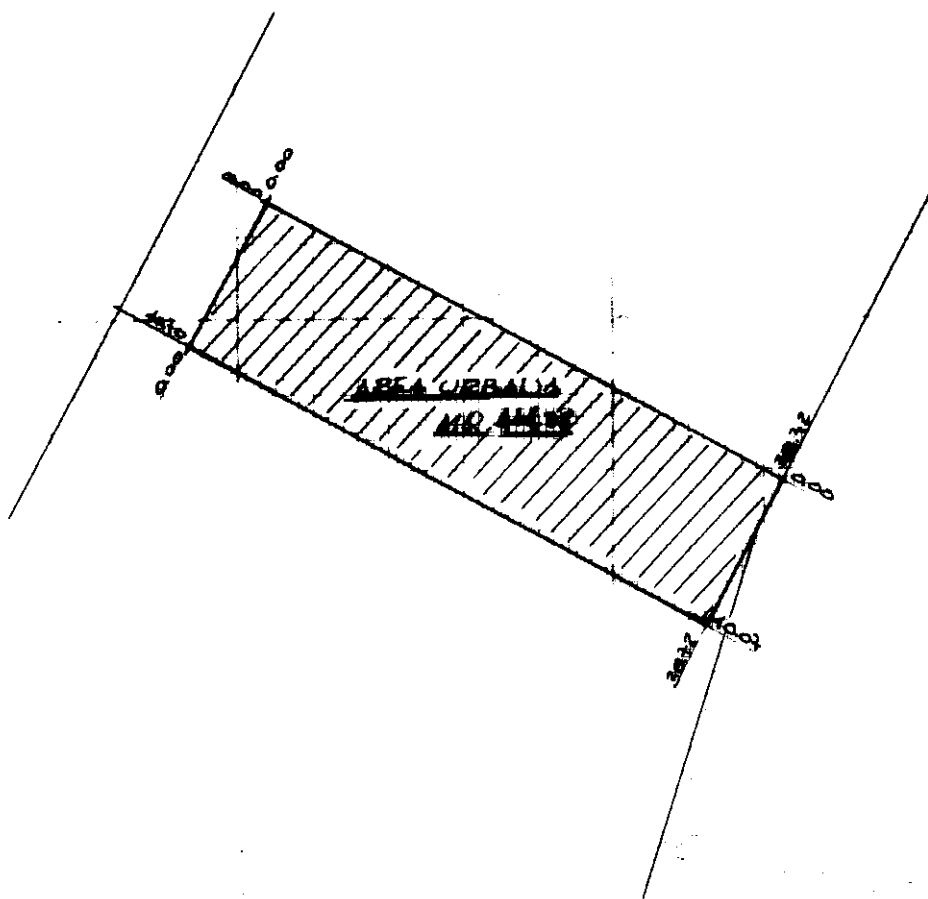

ORIENTAMENTO

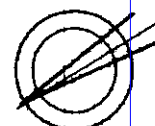

SCALA DI 1:500

Dichiarazione di N.C. ☐Denuncia di variazione ☒Compilata dall' Architetto

(Titolo, cognome e nome)

ELIENA MARCO

Data presentazione: 12/04/2000 - Data: 12/05/2014 - n. T186578 - Richiedente: CNVLSN55T52H386N

Formato di acquisizione: A4(210x297) - Formato di stampa: A4(210x297)

della provincia di TORINO

data ..... Firma .....

RISERVATO ALL'UFFICIO

