

5					
4					
3					
2					
1					
N.					
SOSTITUISCE		MODIFICA - DESCRIZIONE		DATA	FINITA
NUMERO		DATA		DATA	FINITA
DISIGNATO		APPROVATO		SCALE	
CONTROLLATO		VERIF. MODIFIC.			
DATA		DATA			
FIRMA		FIRMA			


atm
Azienda Torinese
 Mobilità

DEPOSITO TORITONA
 IMPIANTI DI DEPURAZIONE
 SCHEMA TECNOLOGICO

IMPIANTI FABBRICATI

numero disegno 40287

posizione archivio 3

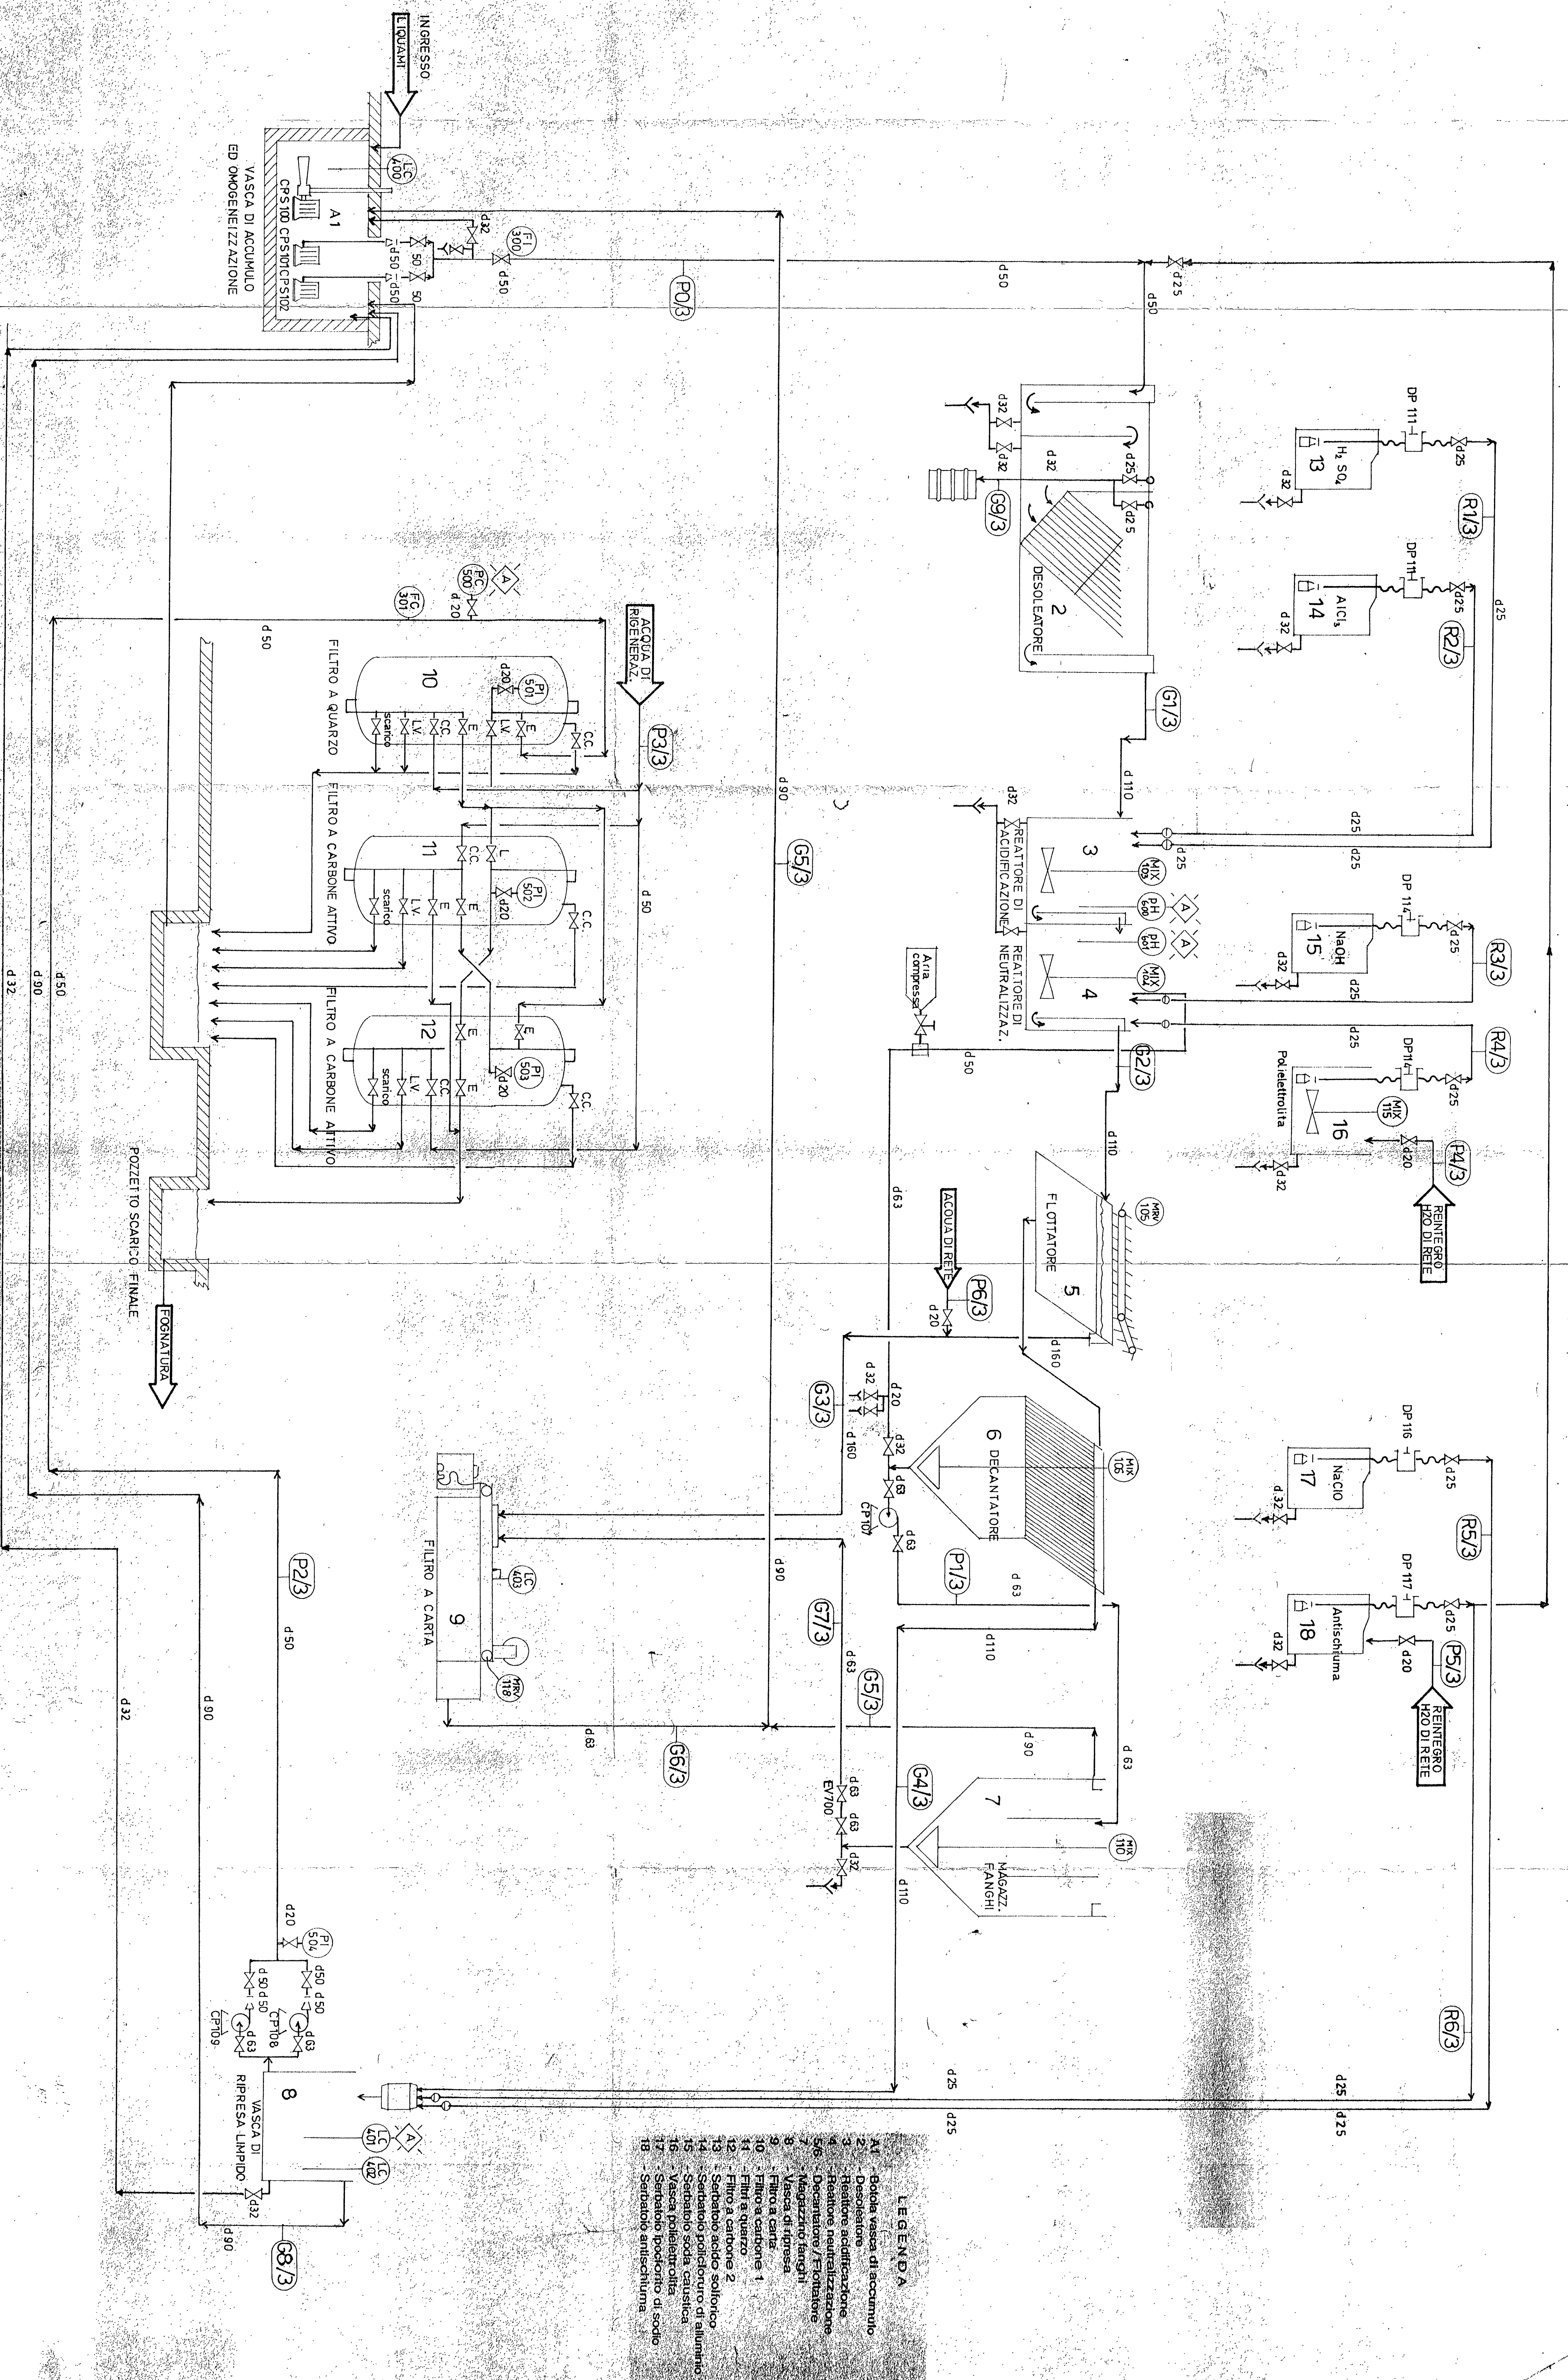

- LE LEGENDE**
- A1 - Botola vasca di accumulo
 - 2 - Decantatore
 - 3 - Reattore acidificazione
 - 4 - Reattore neutralizzazione
 - 5/6 - Decantatore / Filtratore
 - 7 - Magazz. fanghi
 - 8 - Vasca di ripresa
 - 9 - Filtratore carta
 - 10 - Filtratore quarzo
 - 11 - Filtratore carbone 1
 - 12 - Filtratore carbone 2
 - 13 - Serbatoio acido solforico
 - 14 - Serbatoio polielettrolita di alluminio
 - 15 - Serbatoio soda caustica
 - 16 - Vasca polielettrolita
 - 17 - Serbatoio polielettrolita di sodio
 - 18 - Serbatoio antischiuma