



PIANTA

Scala 1:25

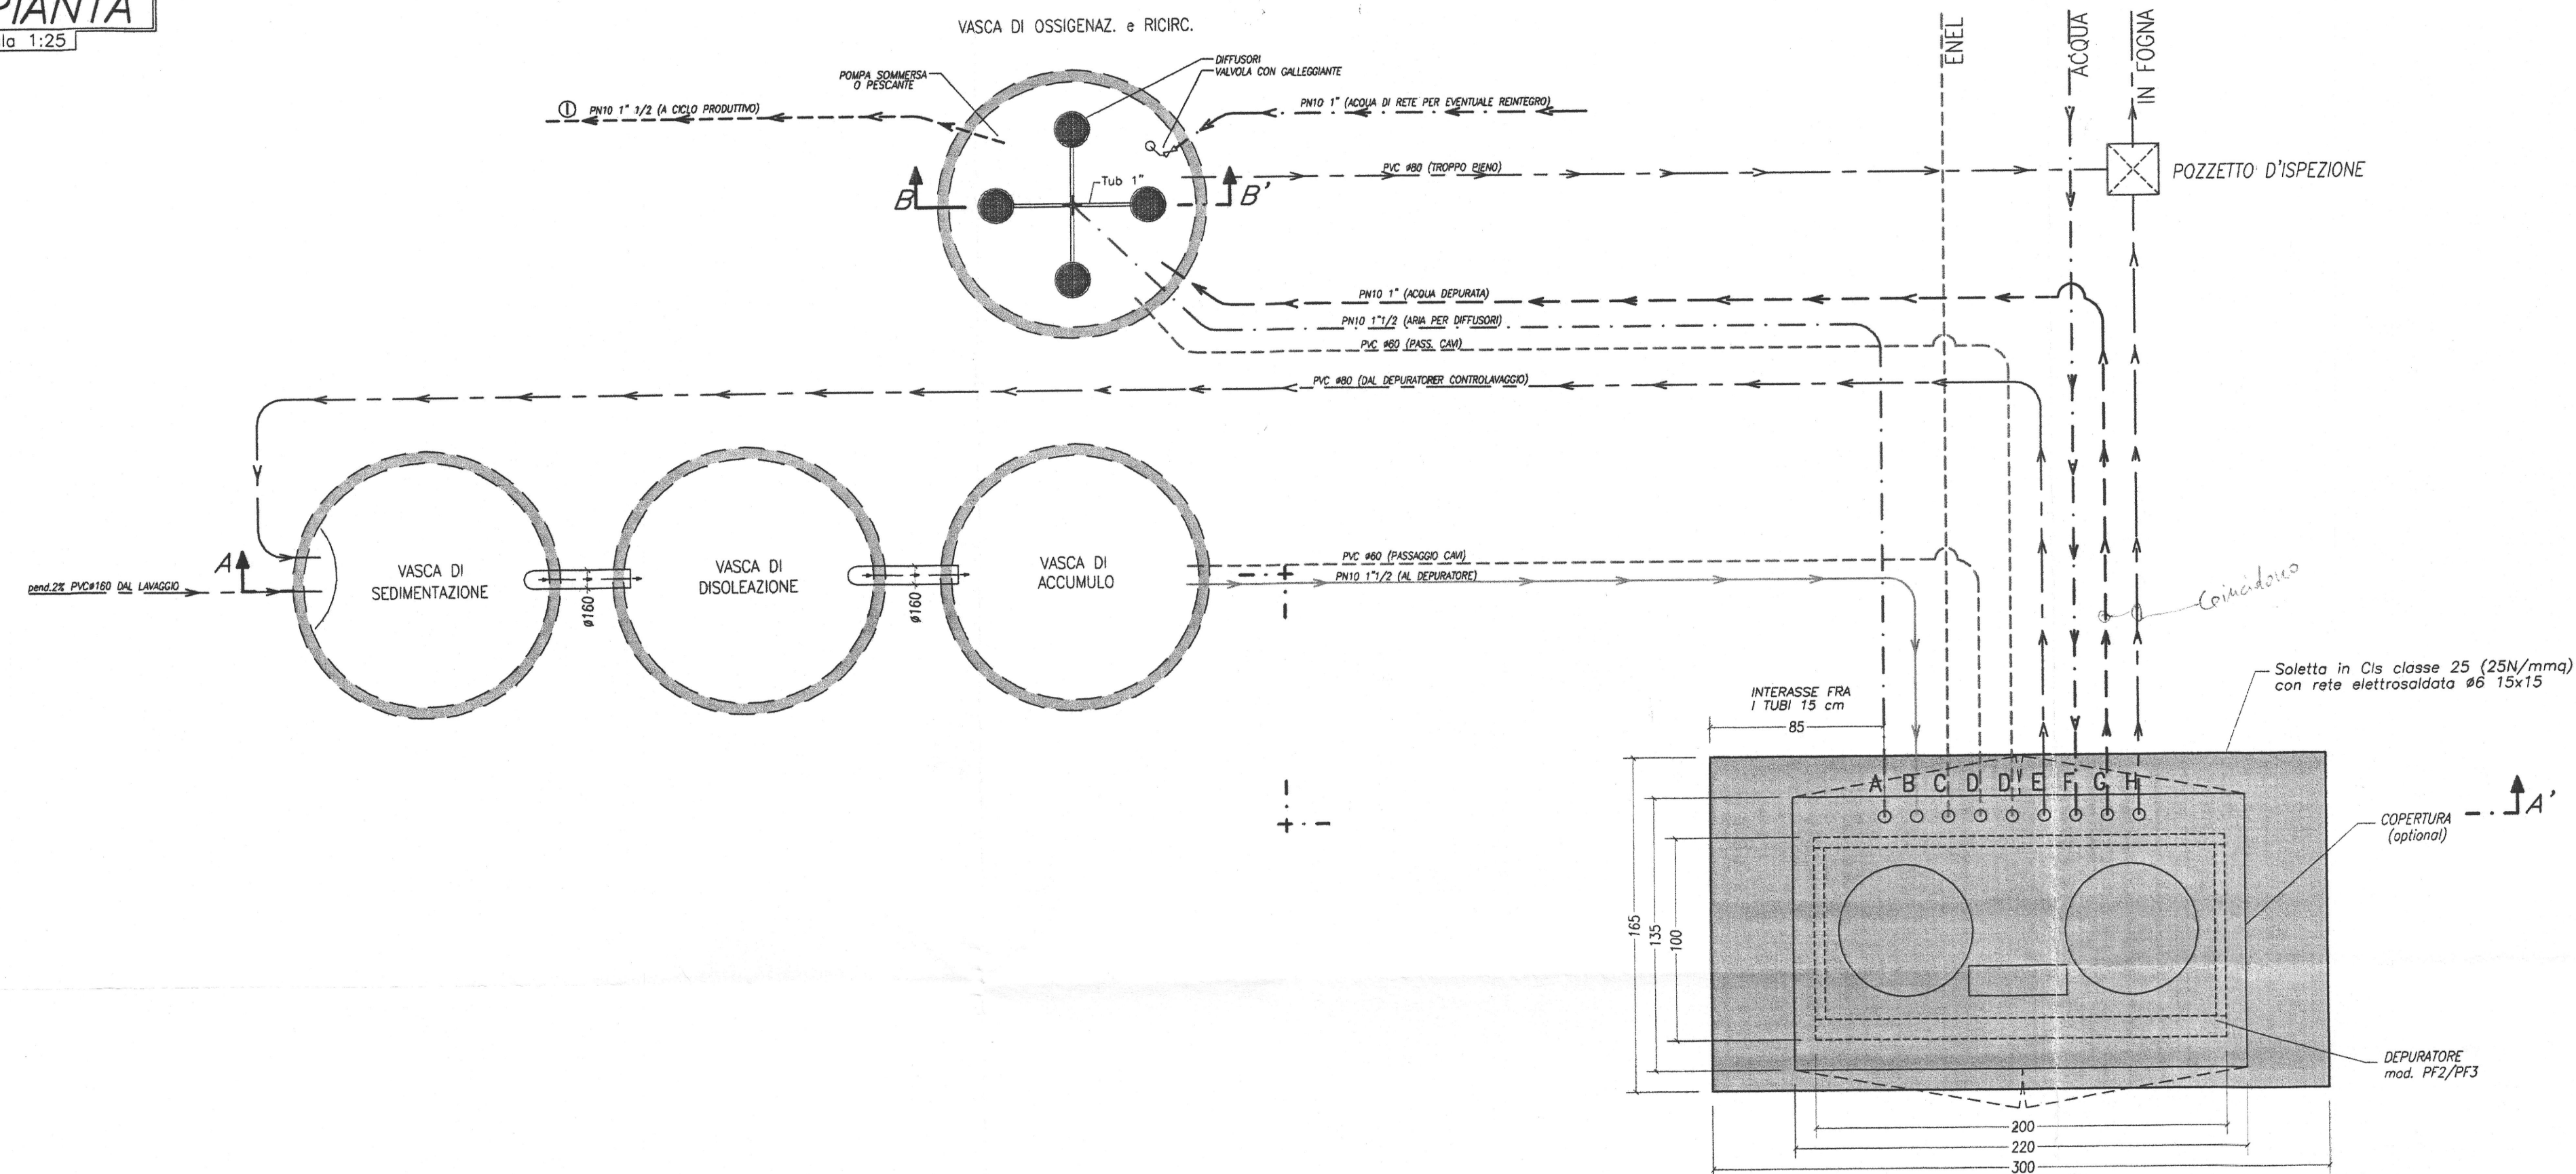

SEZIONE A-A'

Scala 1:25

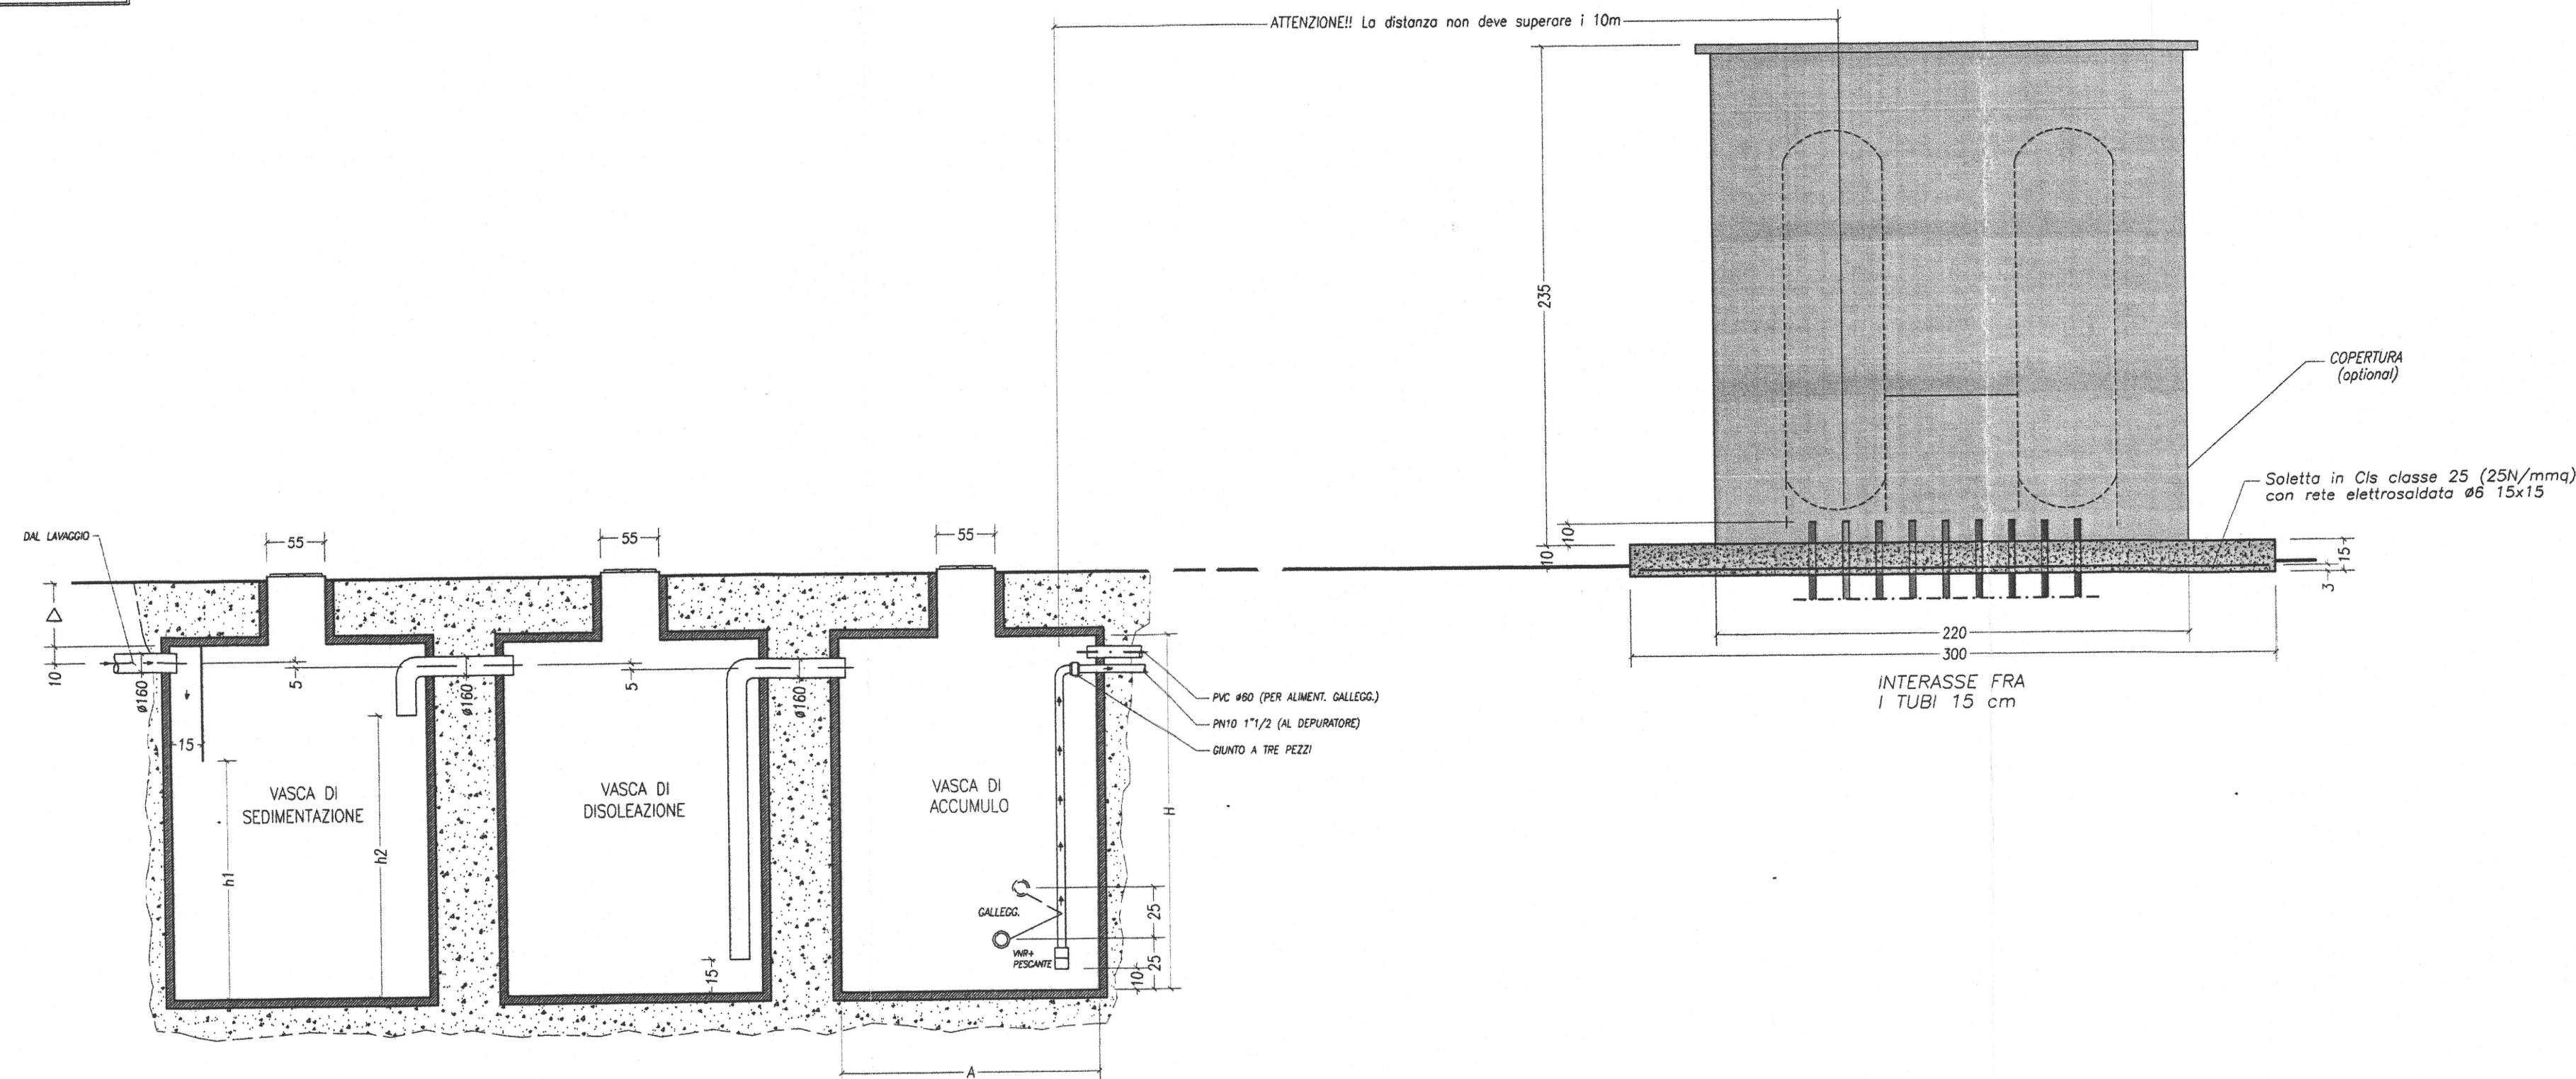


POZZ. D'ISP.

Scala 1:25



SEZIONE B-B'

Scala 1:25

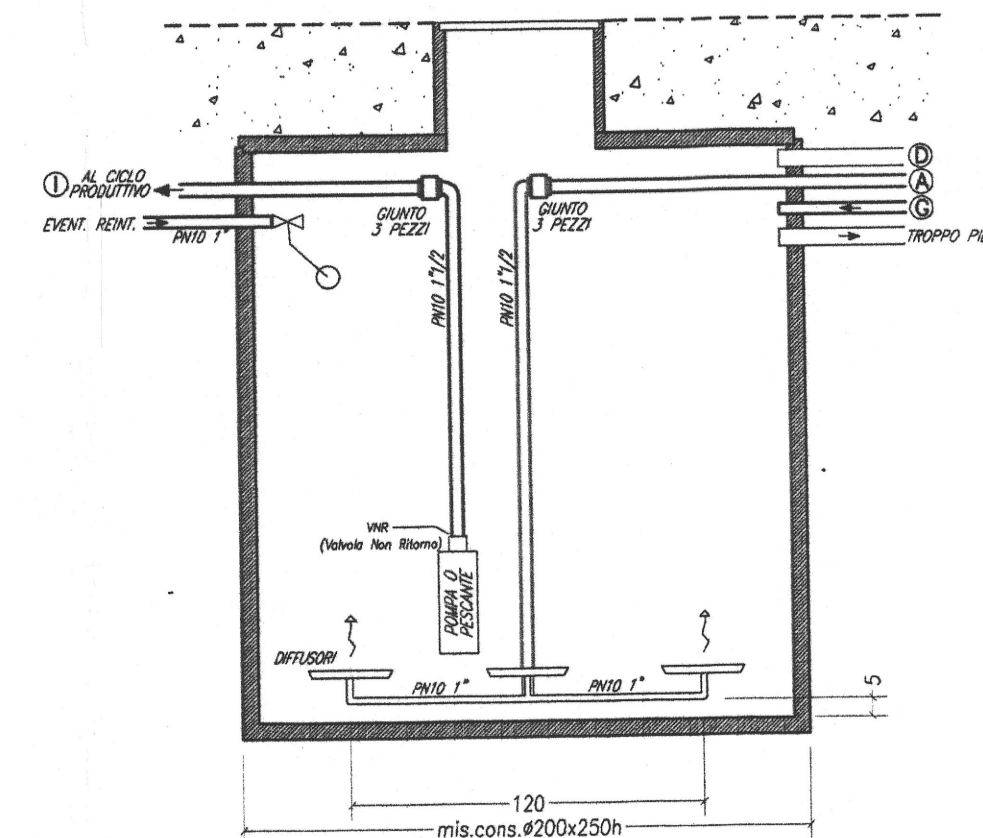

LEGENDA RETE IMPIANTI

---	A	ARIA OSSIGENATORE (optional)	TUBO PN 1" 1/2
---	B	CARICO ACQUA DA DEPURARE	TUBO PN10 1" 1/2
---	C	ALIMENTAZIONE ELETTRICA	2.5KW 400V 3F+N+T
---	D	PASSAGGIO CAVI	TUBO PVC Ø60
---	E	SCARICO ACQUA CONTROLAVAGGIO 3%	TUBO PVC Ø80
---	F	ACQUA DA RETE	TUBO PN10 1"
---	G	SCARICO ACQUA DEPURATA A RICIRCOLO	TUBO PN10 1"
---	H	SCARICO ACQUA DEPURATA A POZZ. ISP.	TUBO PN10 1"
---	I	A CICLO PRODUTTIVO	TUBO PN10 1" 1/2

SEZIONE E DIMENSIONAMENTO VASCHE

	V. SEDIMENTAZIONE			V. DISOLEAZIONE			V. ACCUMULO		
	LT./GIORNO			LT./GIORNO			LT./GIORNO		
Ø A	20.000 (Vol. 5.000)	30.000 (Vol. 8.000)	40.000 (Vol. 15.000)	20.000 (Vol. 5.000)	30.000 (Vol. 8.000)	40.000 (Vol. 15.000)	20.000 (Vol. 5.000)	30.000 (Vol. 8.000)	40.000 (Vol. 15.000)
	Ø1800	Ø2000	Ø2500	Ø1800	Ø2000	Ø2500	Ø1800	Ø2000	Ø2500
H	2000	2500	3000	2000	2500	3000	2000	2500	3000
h1	1000	1500	1800						
h2	1200	1700	1900						



TUTTE LE MISURE SOPRA INDICATE SONO ESPRESSE IN MILLIMETRI

OPERE EDILI DEPURATORE PF2/3 (OSSIG. OPZIONALE)

TAV.

1

OGGETTO

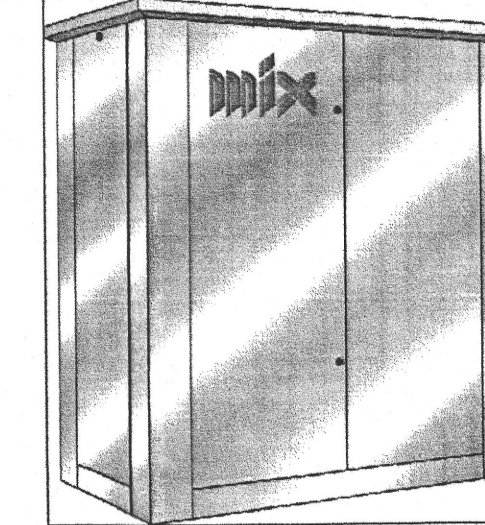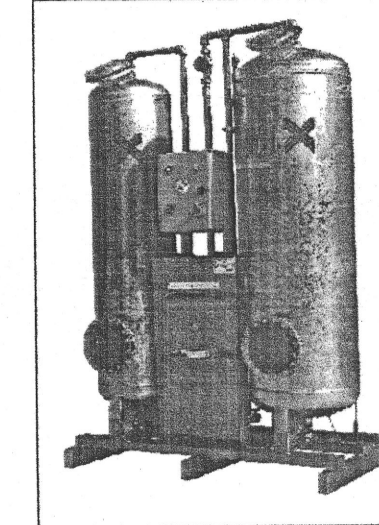

NOTE

VARIAZIONE	DATA
VARIAZIONE	DATA
VARIAZIONE	DATA
VARIAZIONE	DATA
VARIAZIONE	DATA

SCALA	Numero disegno	CONTROLLATO DA	TIMBRO
DATA	Rif. File	IL DISEGNATORE	
18/10/01	OP_EDIL_PF_2_3+OSS.dwg	geom. FIERRO Ivo	

e-mail: mix.depu@italnet.it

MIX S.r.L. DEPURAZIONE ACQUE e ALTAPRESSIONE
Occimiano (Al) - via Casale 23 - S.S. 31 - Tel. (+39) 0142400400 - Fax 0142808061

IL SENSO DI LEGGERE IL DISEGNO È LA PROPRIETÀ DI QUESTO DISEGNO VIETANDO DI RENDERSI NOTO A TERZI SENZA ESPlicita AUTORIZZAZIONE