



COMPENSORIO SUBURBANO
DI ALBA
CORSO ALBA, 59
12043 CANALE - CUNEO

SITUAZIONE ATTUALE


PLANIMETRIA GENERALE

[illegible]


REDDATTO DAL SETTORE
DIREZIONE METROFERRO
INGEGNERIA OPERE CIVILI
MANUTENZIONE OPERE CIVILI

IL RESPONSABILE DEL SITO
E DELLA GESTIONE OPERATIVA

PLANIMETRIA GENERALE

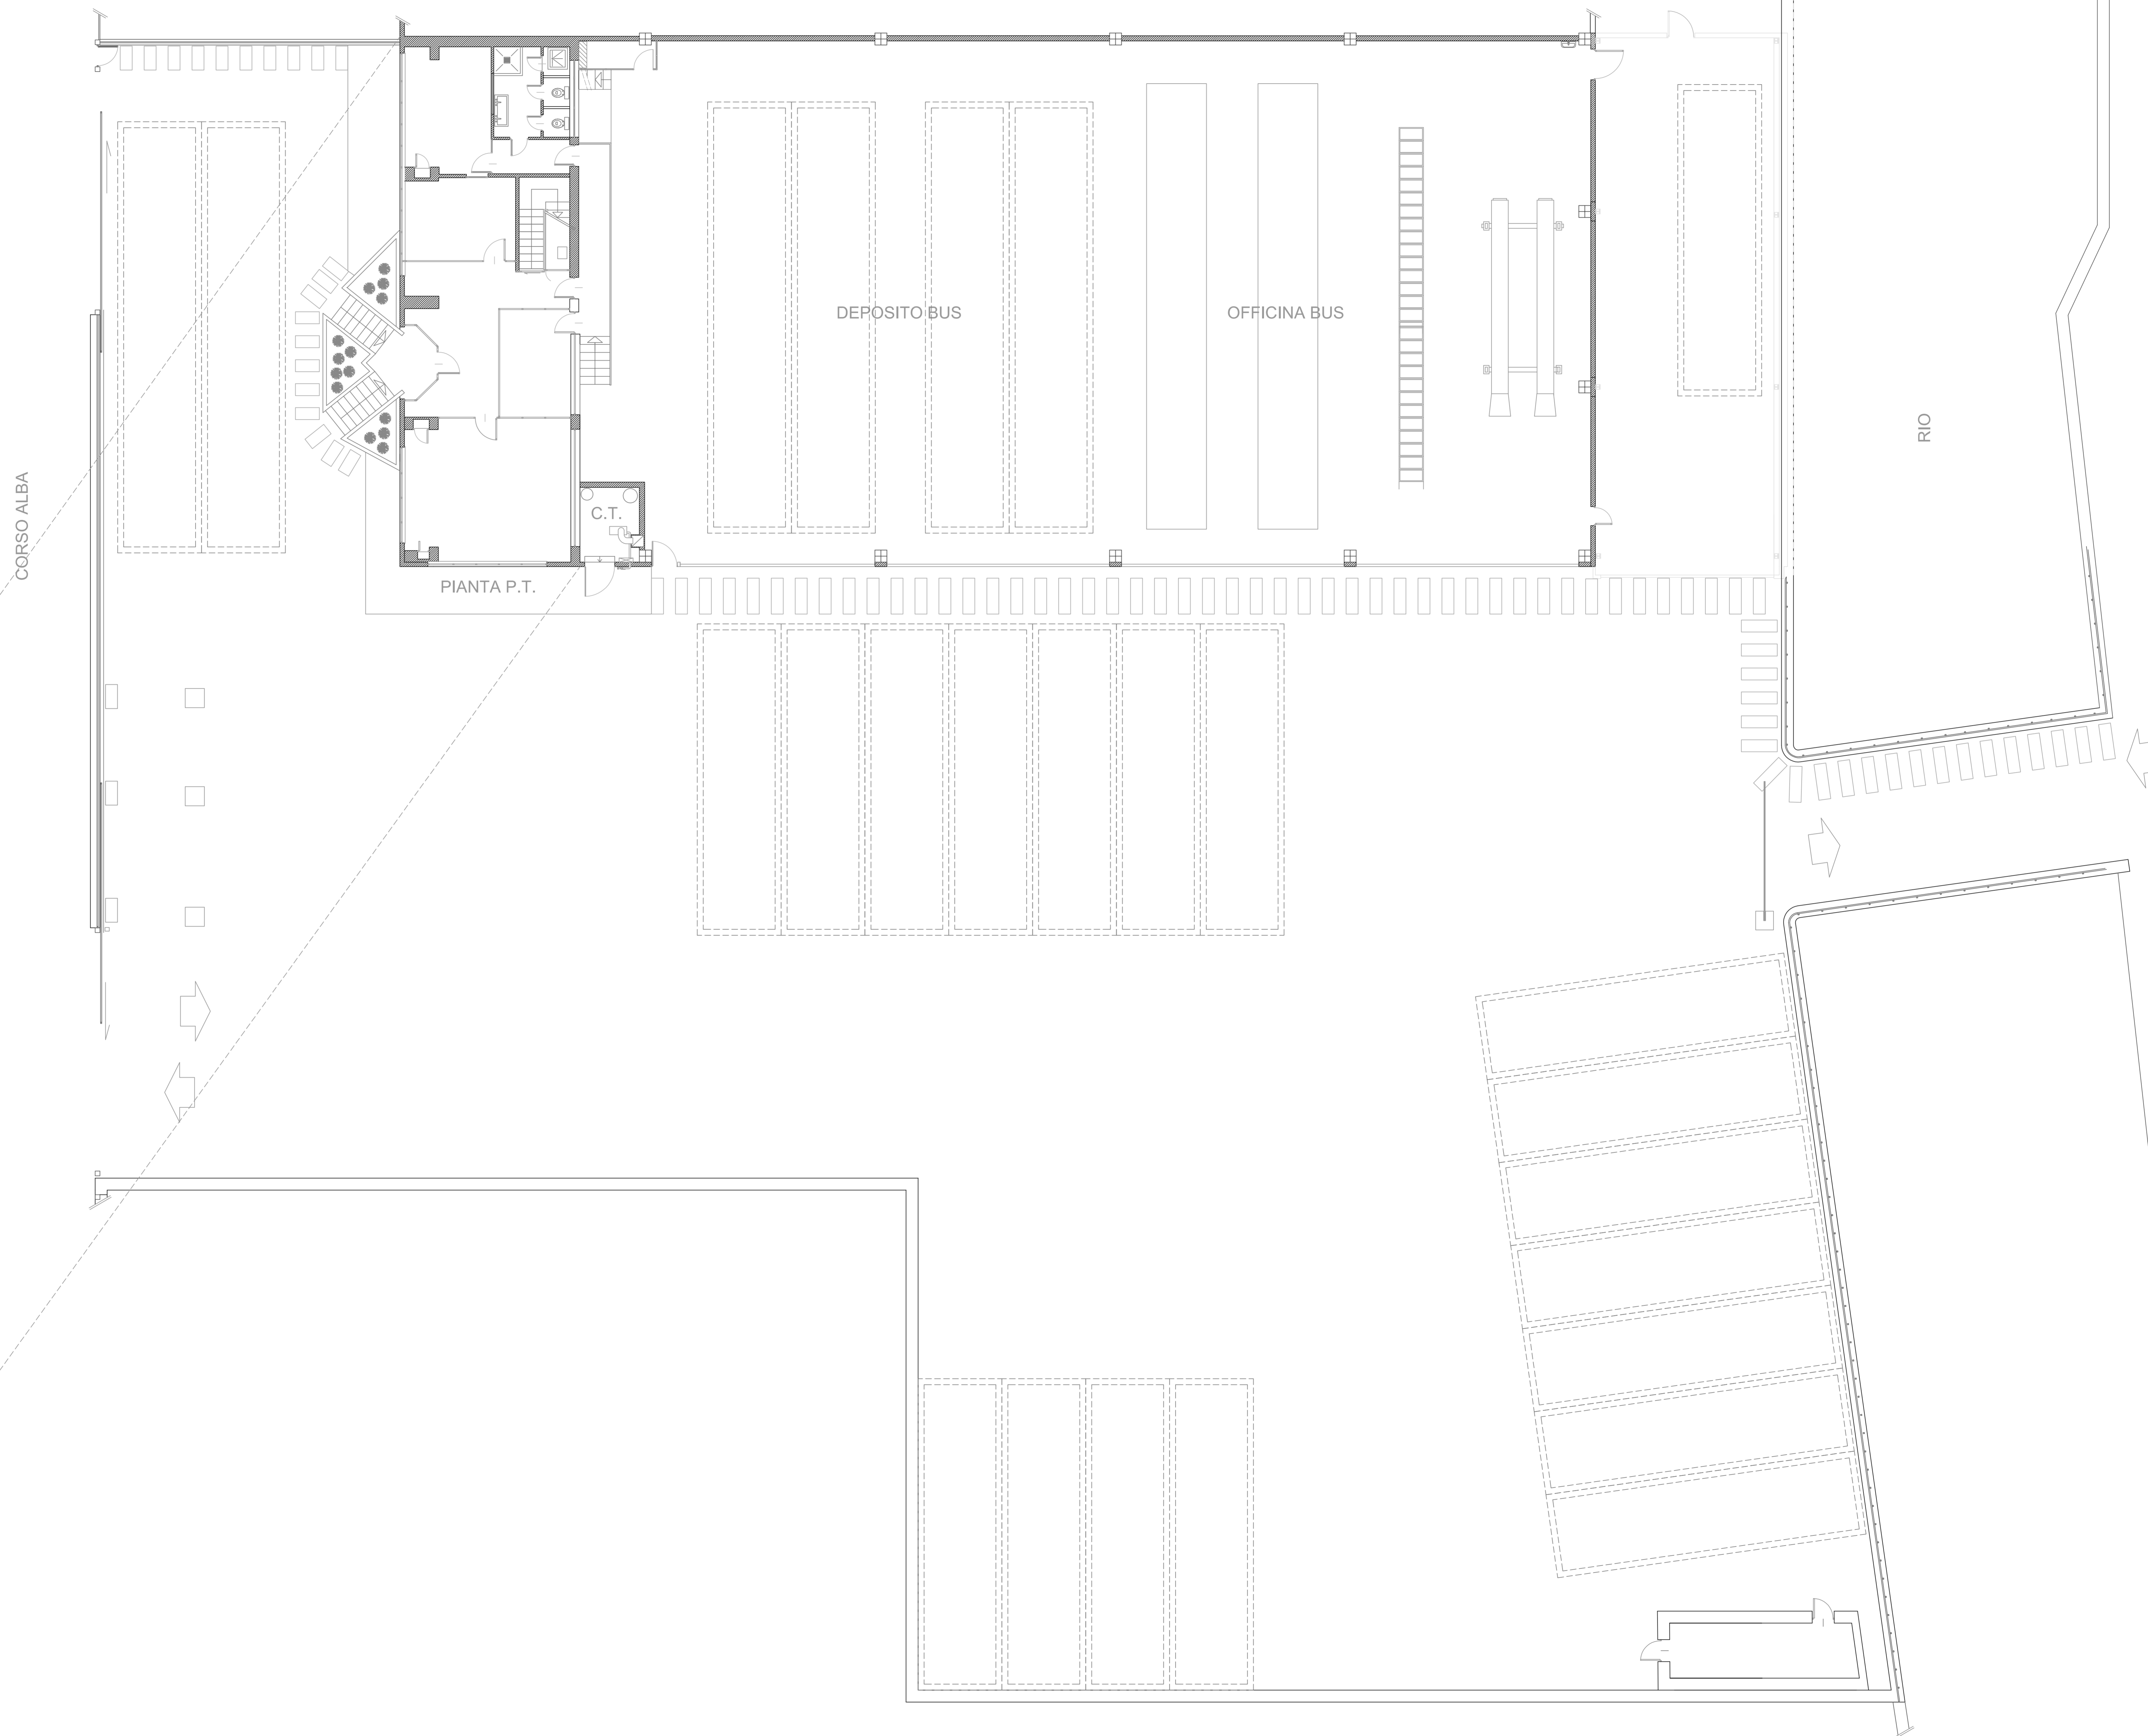

PIANTA PRIMO PIANO UFFICI

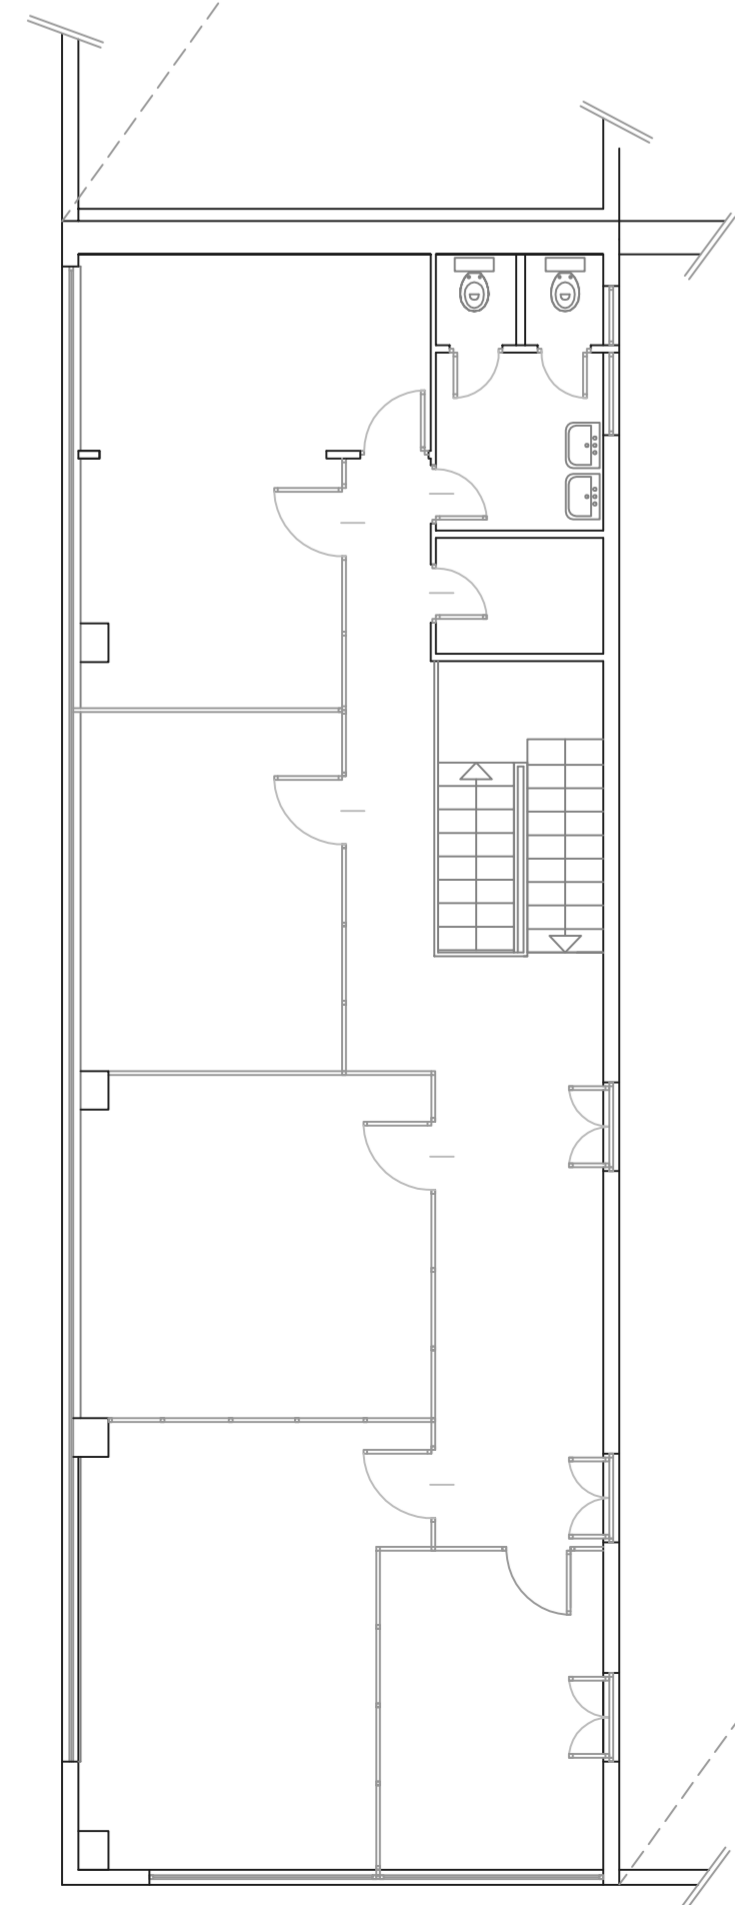

PIANTA 1° PIANO