




**COMPENSORIO SUBURBANO
AUTOSTAZIONE FIOCHETTO
VIA FIOCHETTO, 23 - TORINO**

SITUAZIONE ATTUALE

PLANIMETRIA GENERALE

[illegible]

DIVISIONE INFRASTRUTTURE

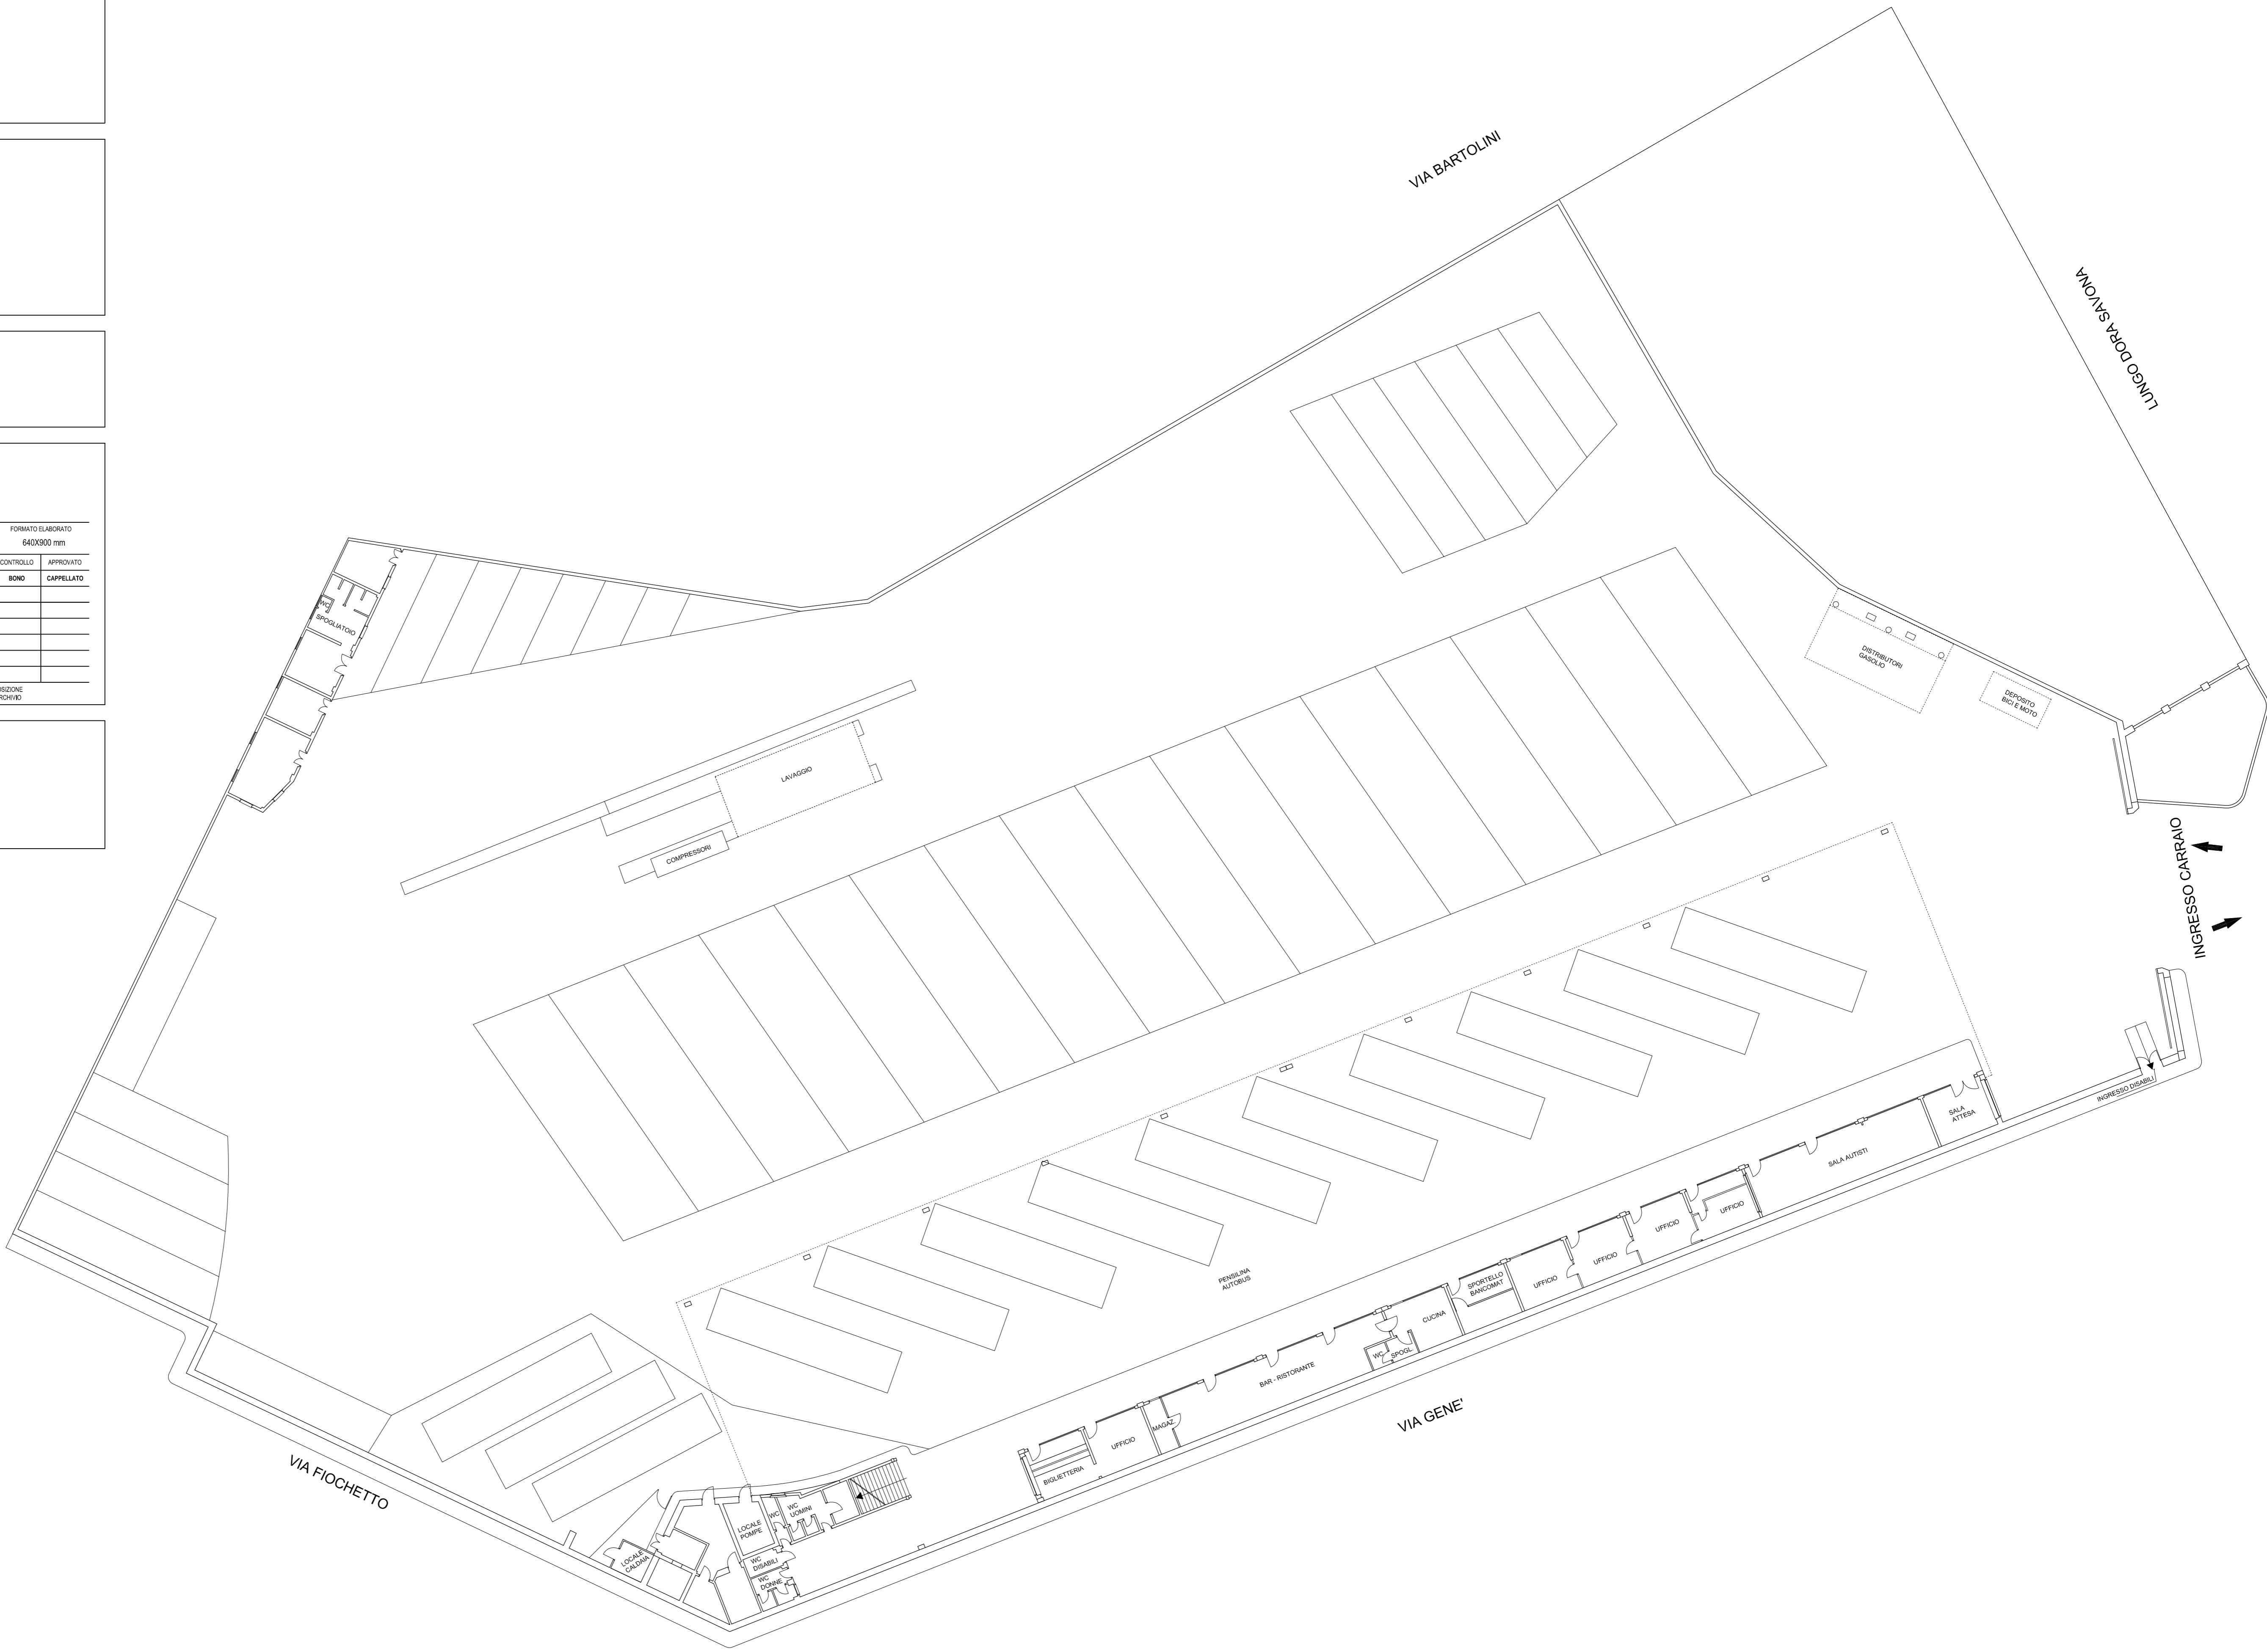

PIANTA PIANO PRIMC

