

SCALA 1:200

SCALA 1:200


SCALA 1:200

[illegible]


SCALA 1:200




EDIFICIO 7 PIANO INTERRATO

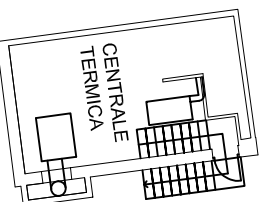


SCALA 1:3

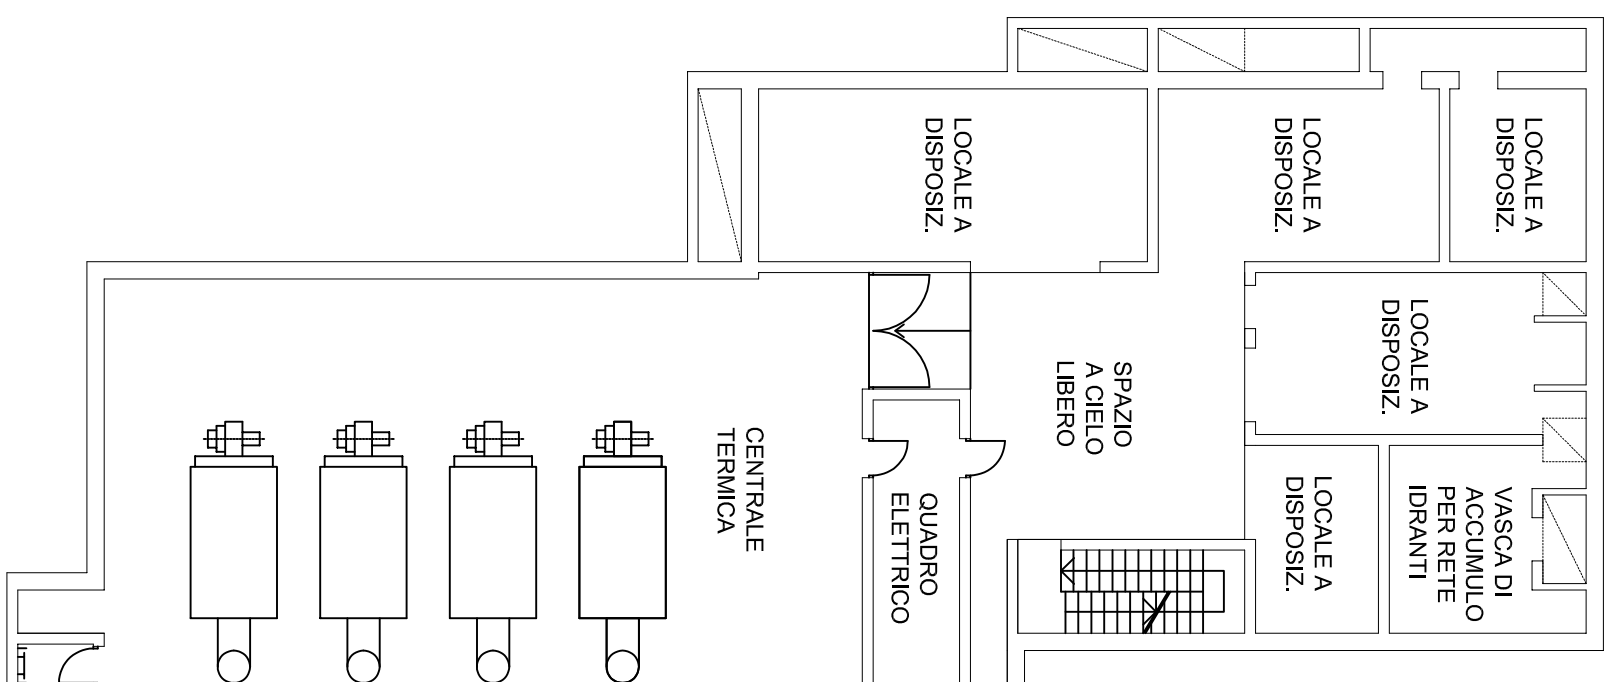


EDIFICIO 2 PIANO INTERRATO

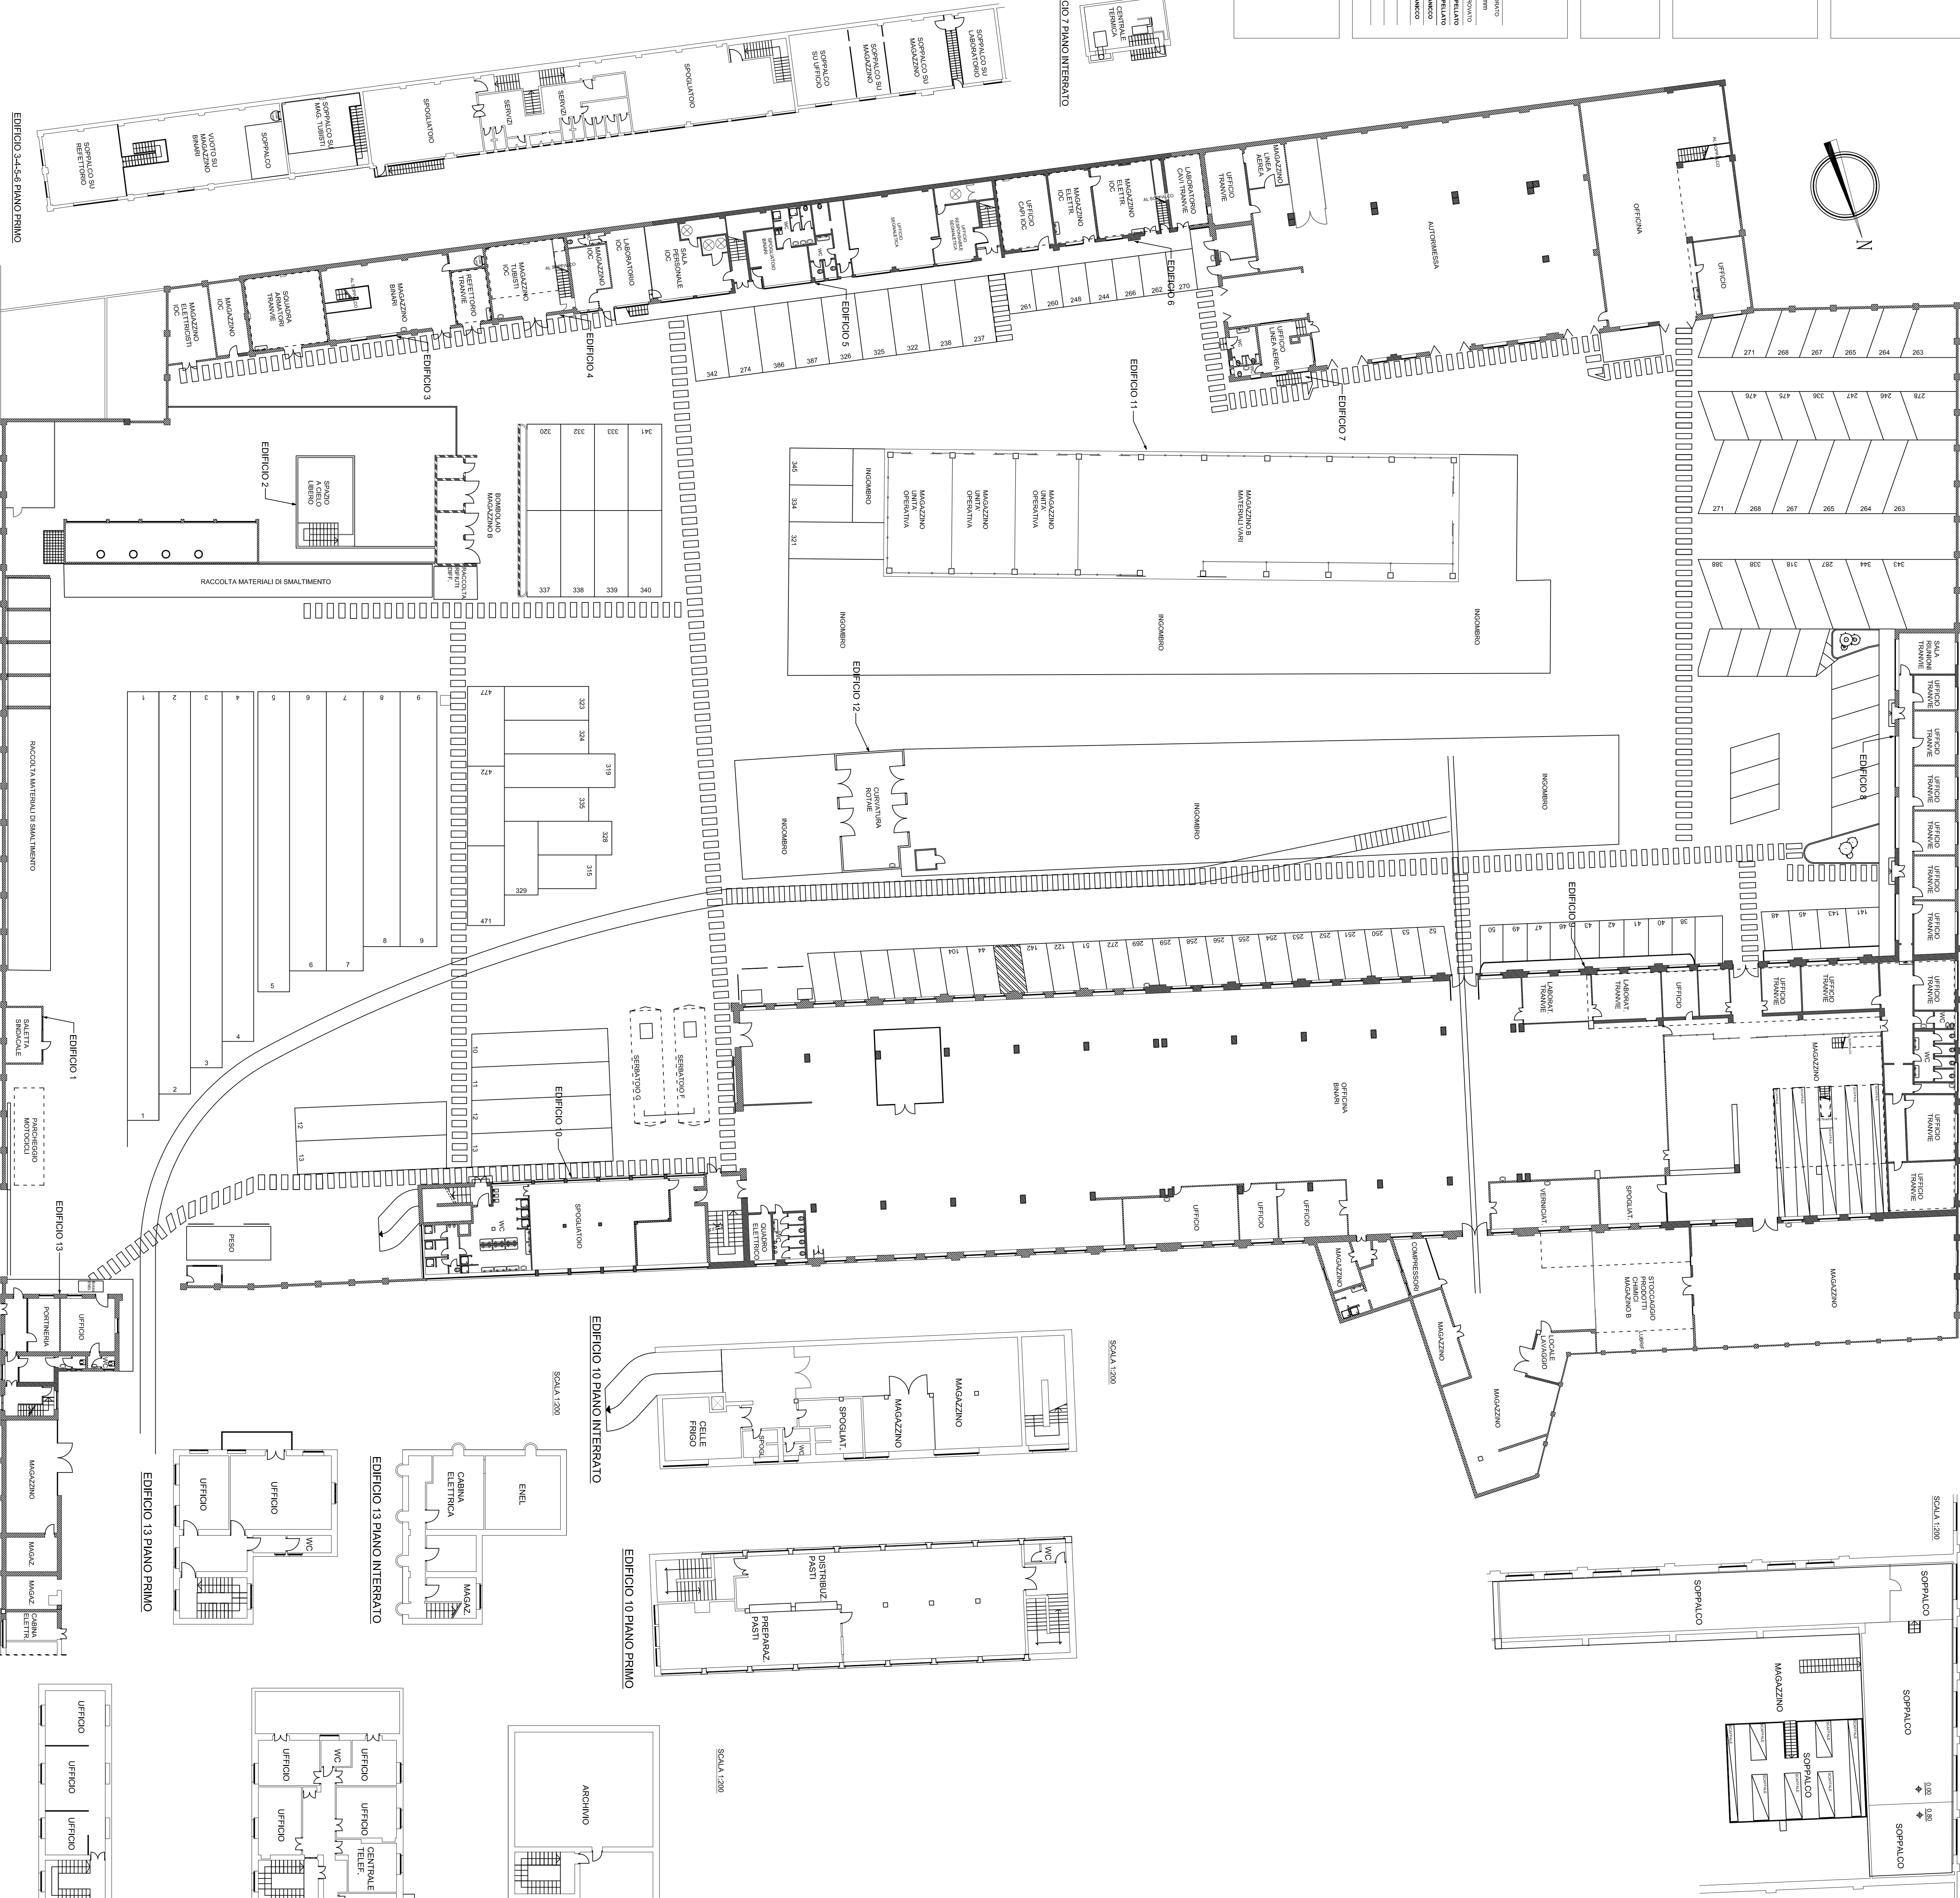


SCALA 1:20M

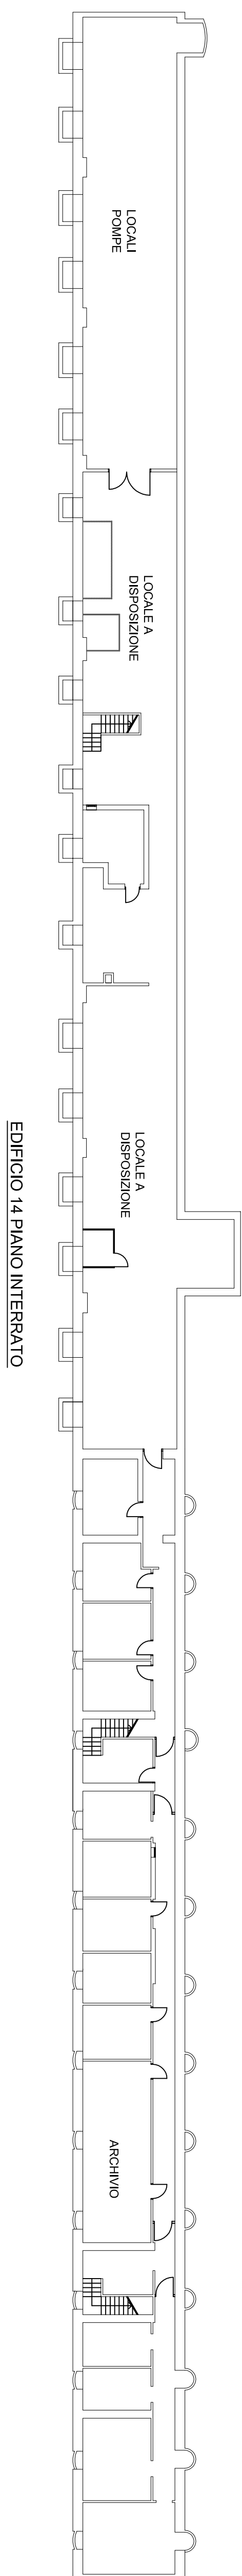


EDIFICIO 14 PIANO INTERRATO

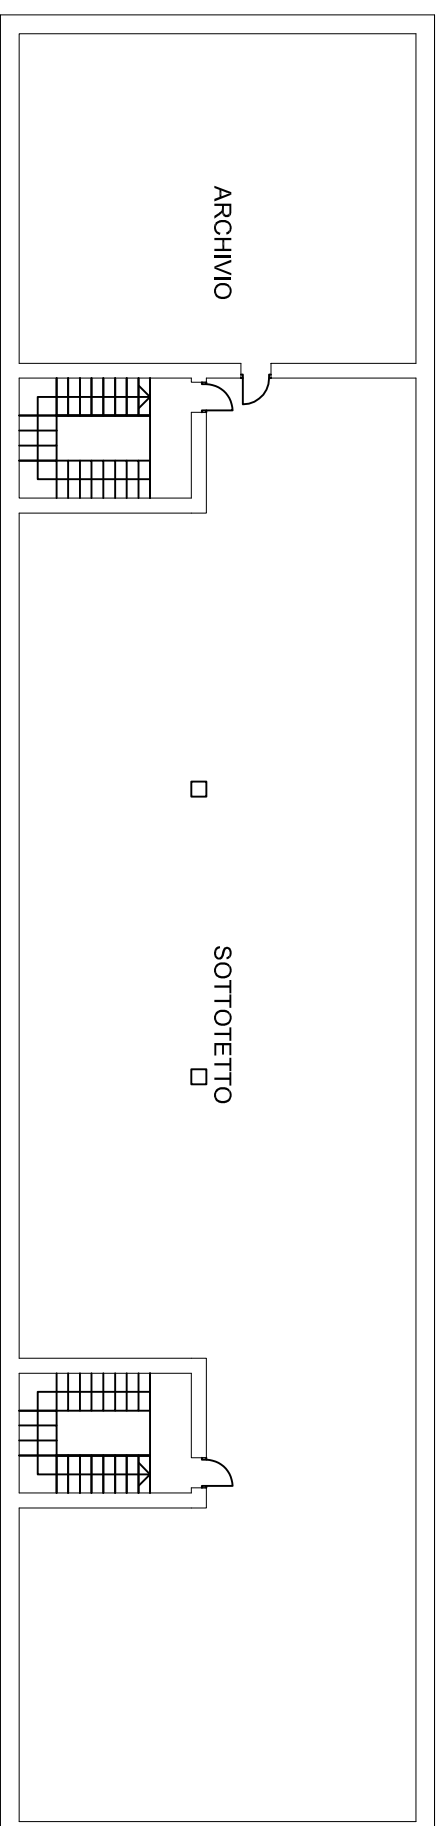

EDIFICIO 14 PIANO SOTTOTERRANEO

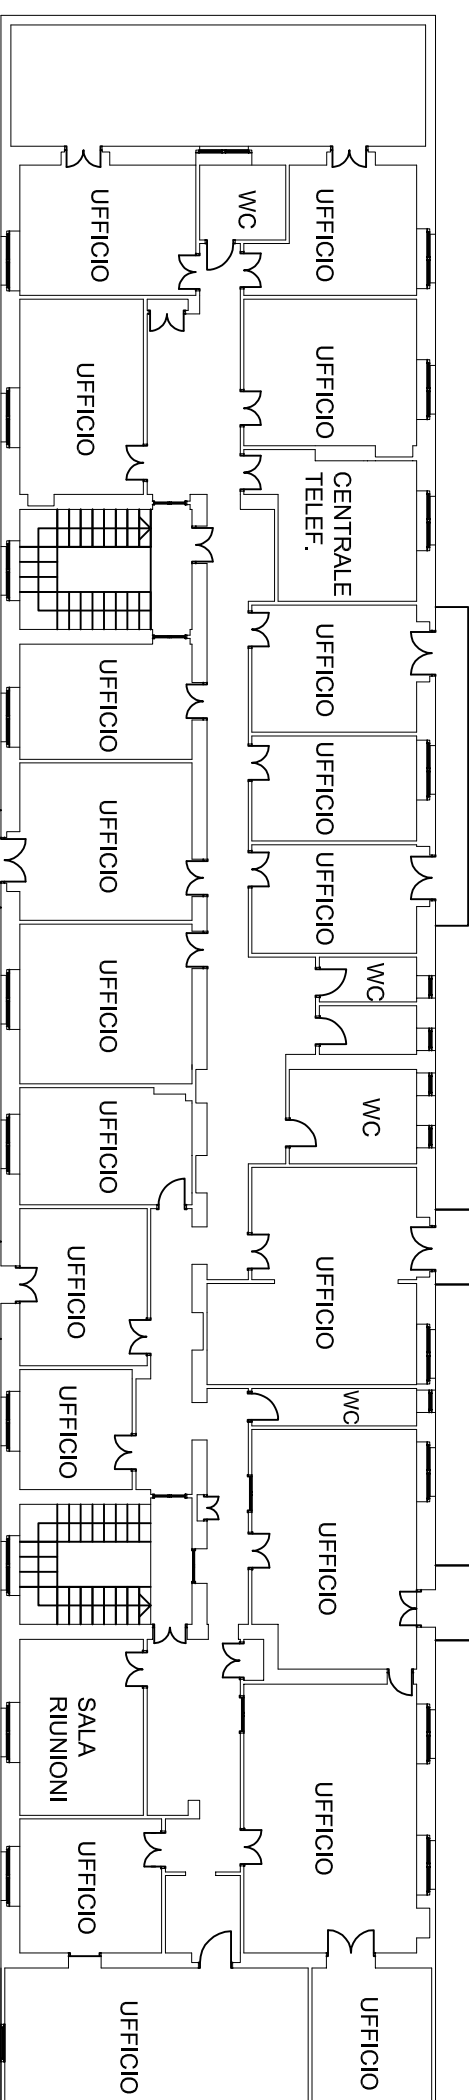

EDIFICIO 14 PIANO SECONDO

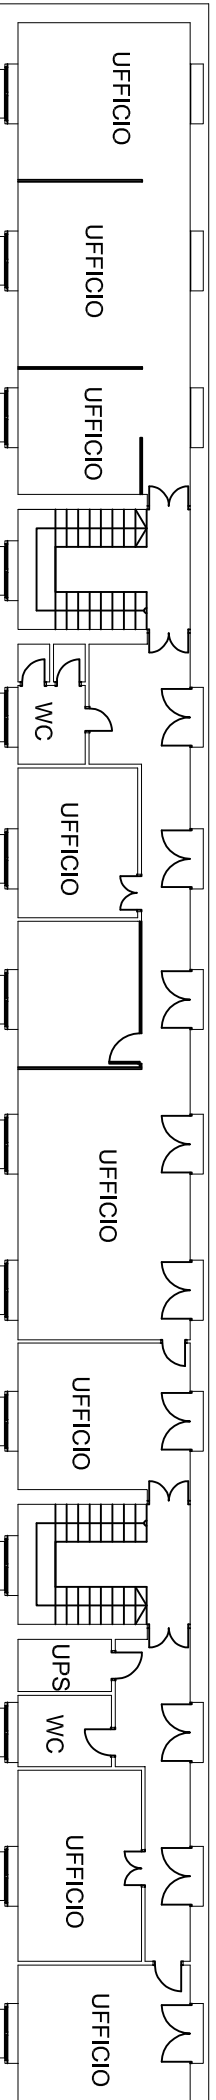

EDIFICIO 14 PIANO PRIMO