

COMPENSORIO SUBURBANO
DI IVREA
VIA B. FENOGLIO, 1
10015 IVREA - TO


SITUAZIONE ATTUALE

PLANIMETRIA GENERALE


COD. ELABORATO		S[A][U][I][V] - [E][S] - [D][S] - [4][5][0][2][9] - [0][0] - [00][0]										SCALA	FORNITO DA: ADOPTO	
REV.	DATA	MOTIVO DELL'ANNOSSIONE										1/200	55X1050 mm	
	09/2015											ELABORAZIONE	CONTROLLATO	APPROVATO
												L. ORIGINALE	ARCHE	ING. GENIO
												L. TOTALE	IN ROLLO	
												POSIZIONE		

REDDATO DAL SETTORE
DIREZIONE METROFERRO
INGEGNERIA OPERE CIVILI
MANUTENZIONE OPERE CIVILI

IL RESPONSABILE DEL SITO
E DELLA GESTIONE OPERATIVA

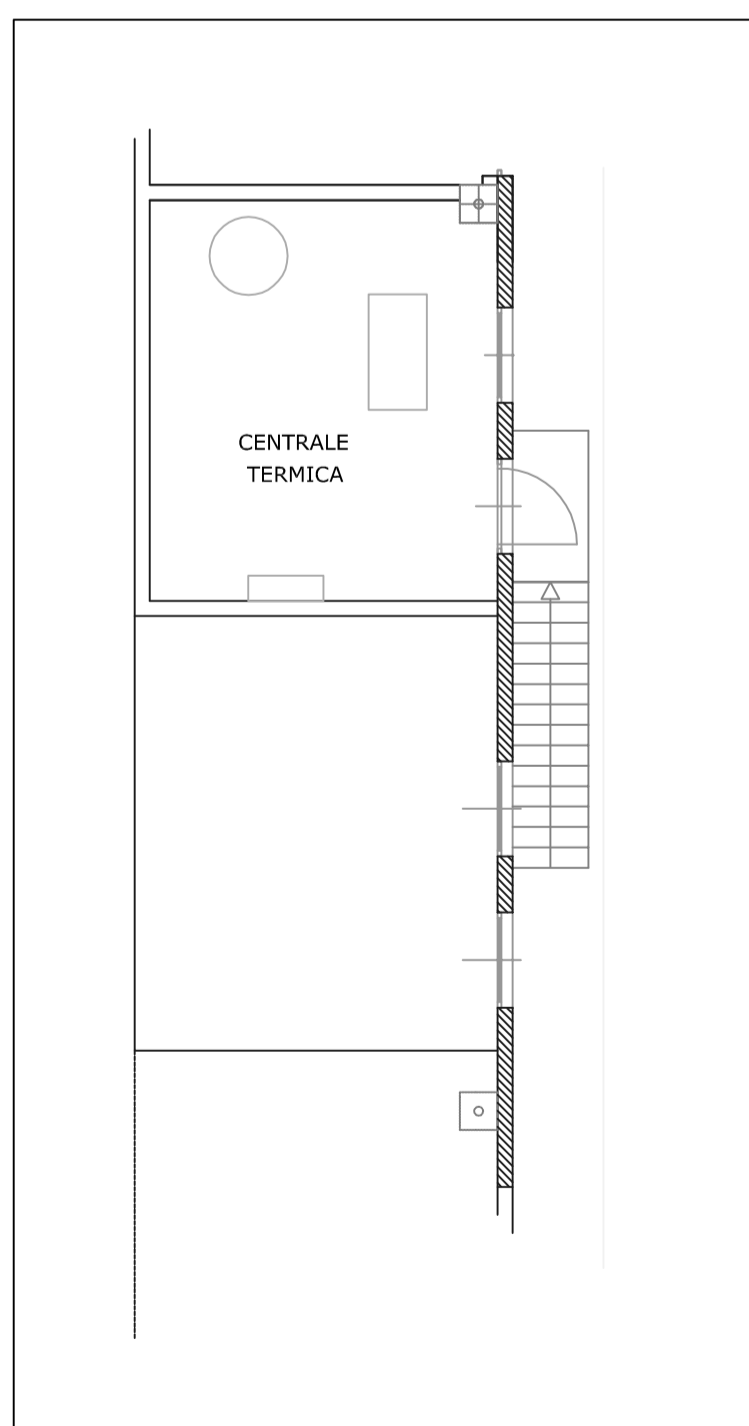

SCALA 1.100

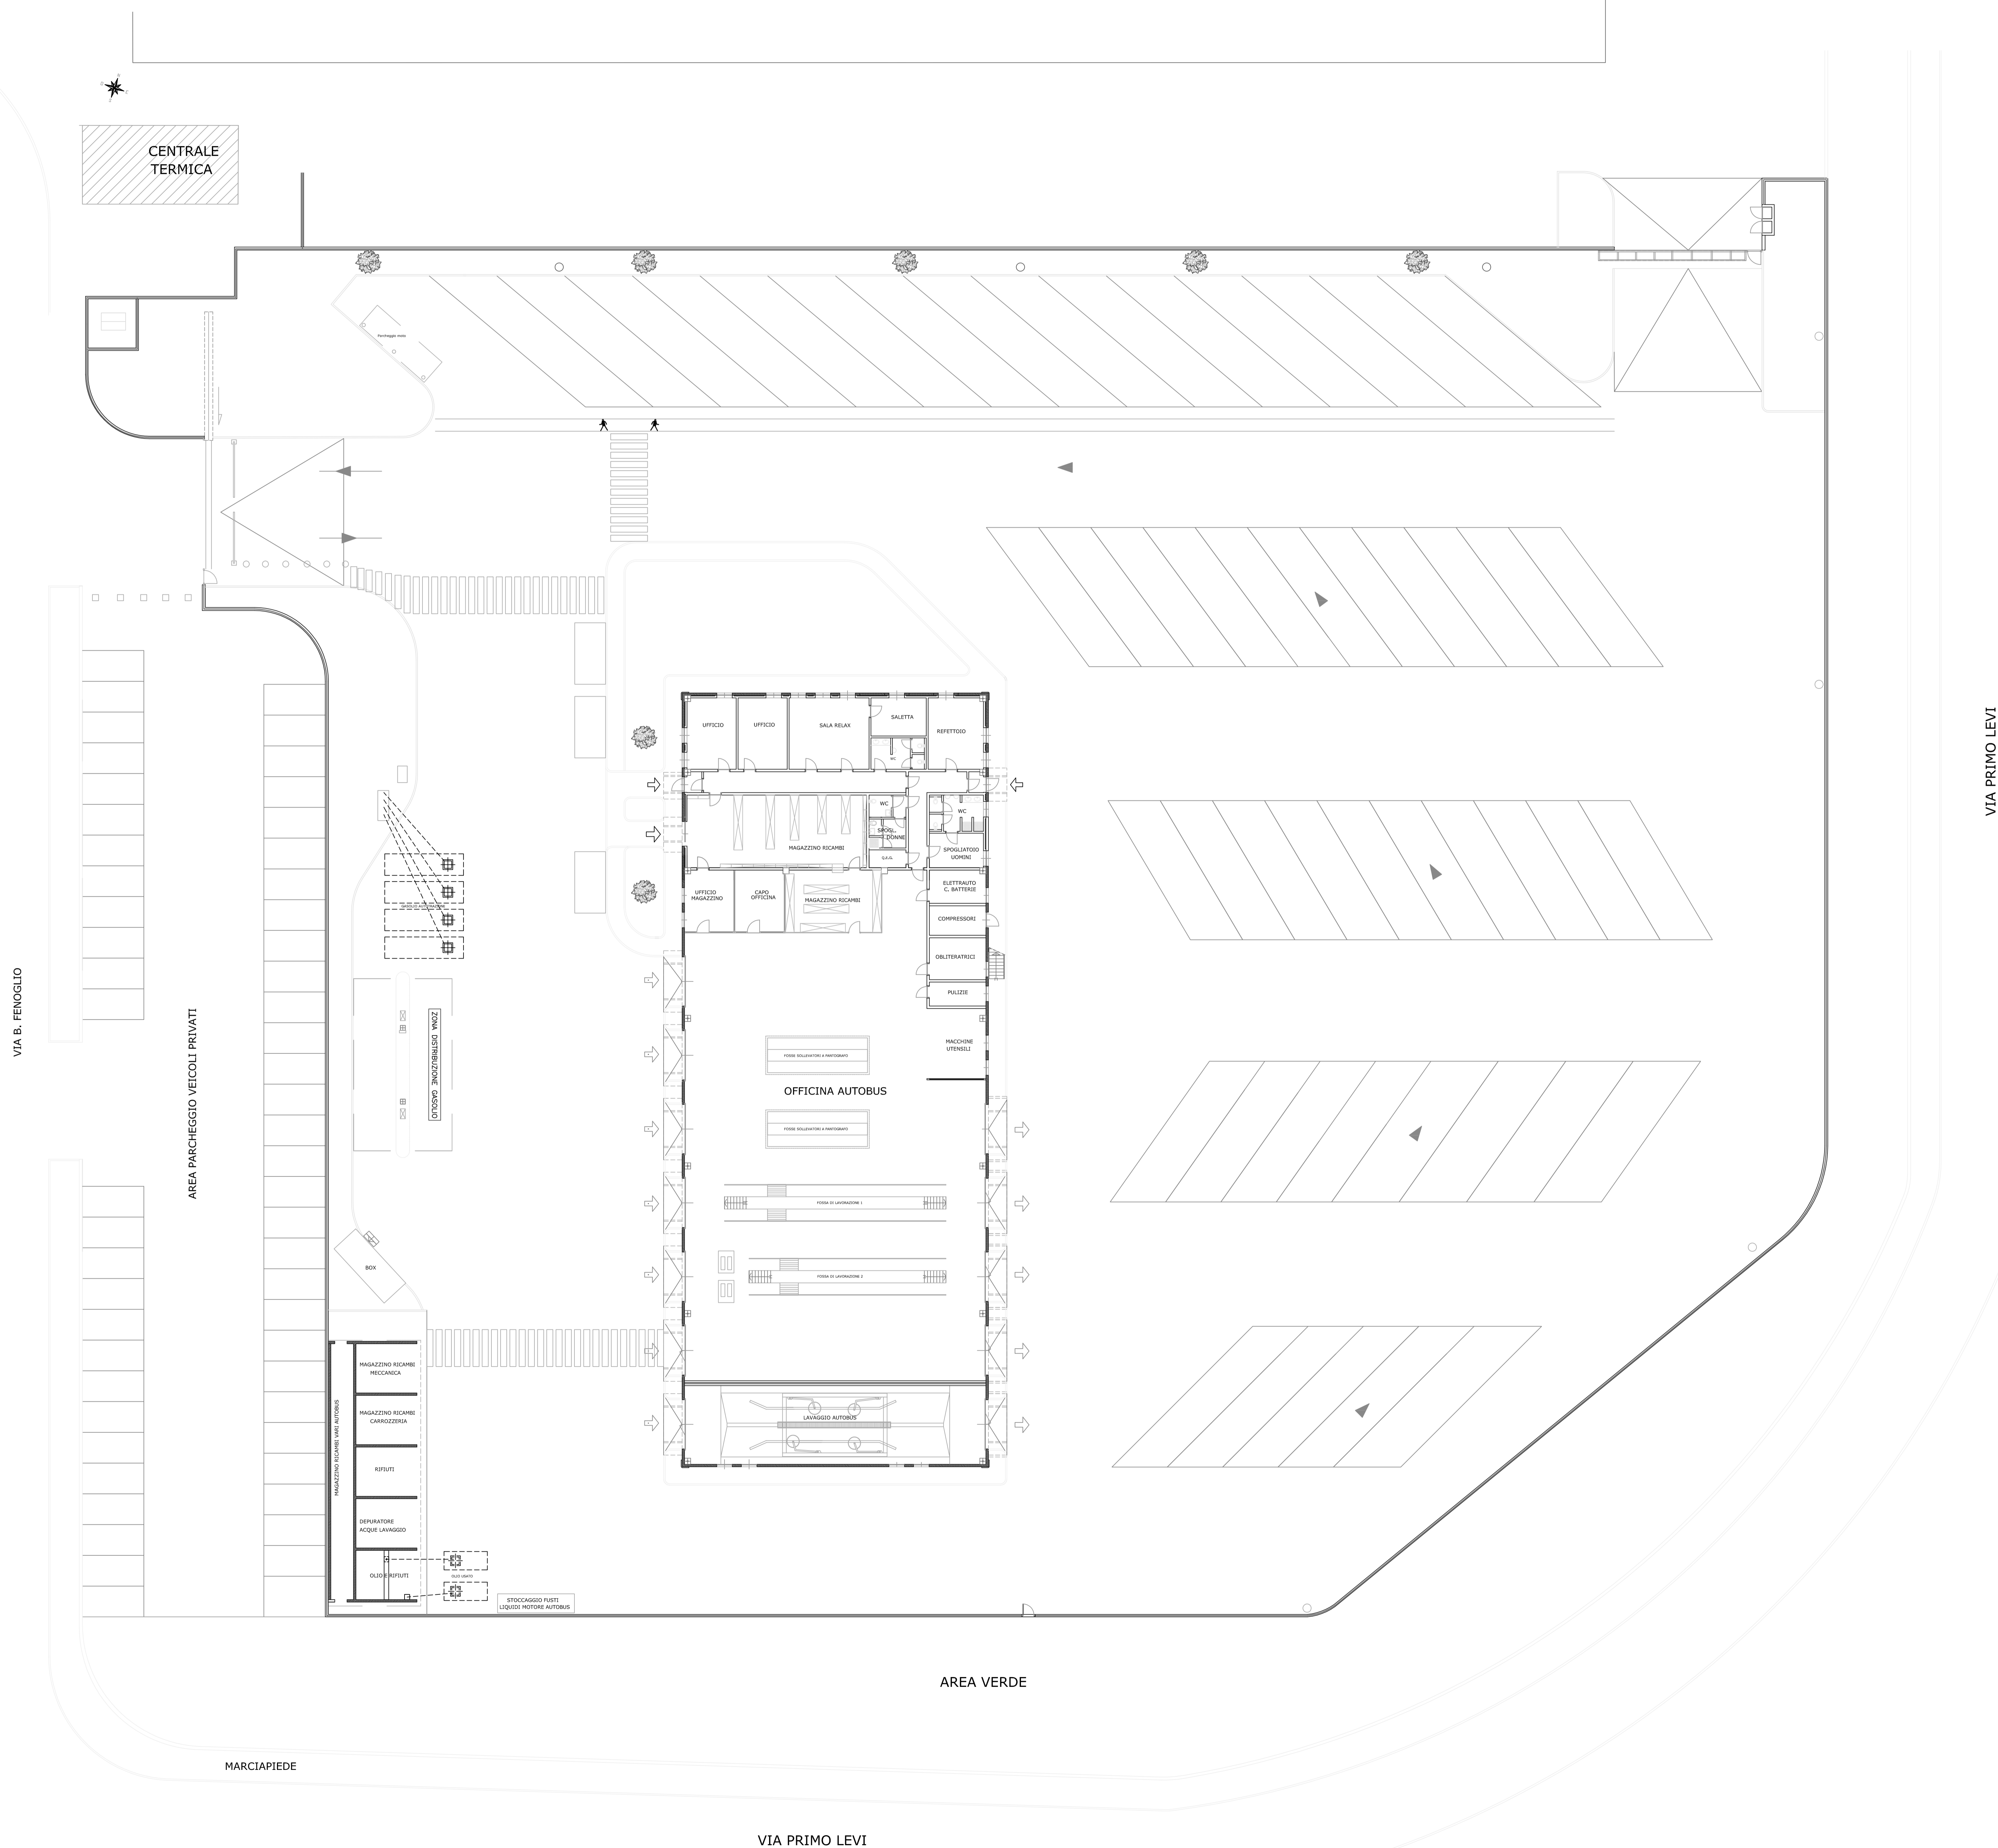

VIA PRIMO LEVI